


1 2 3 4 5 6

A

B

C

D

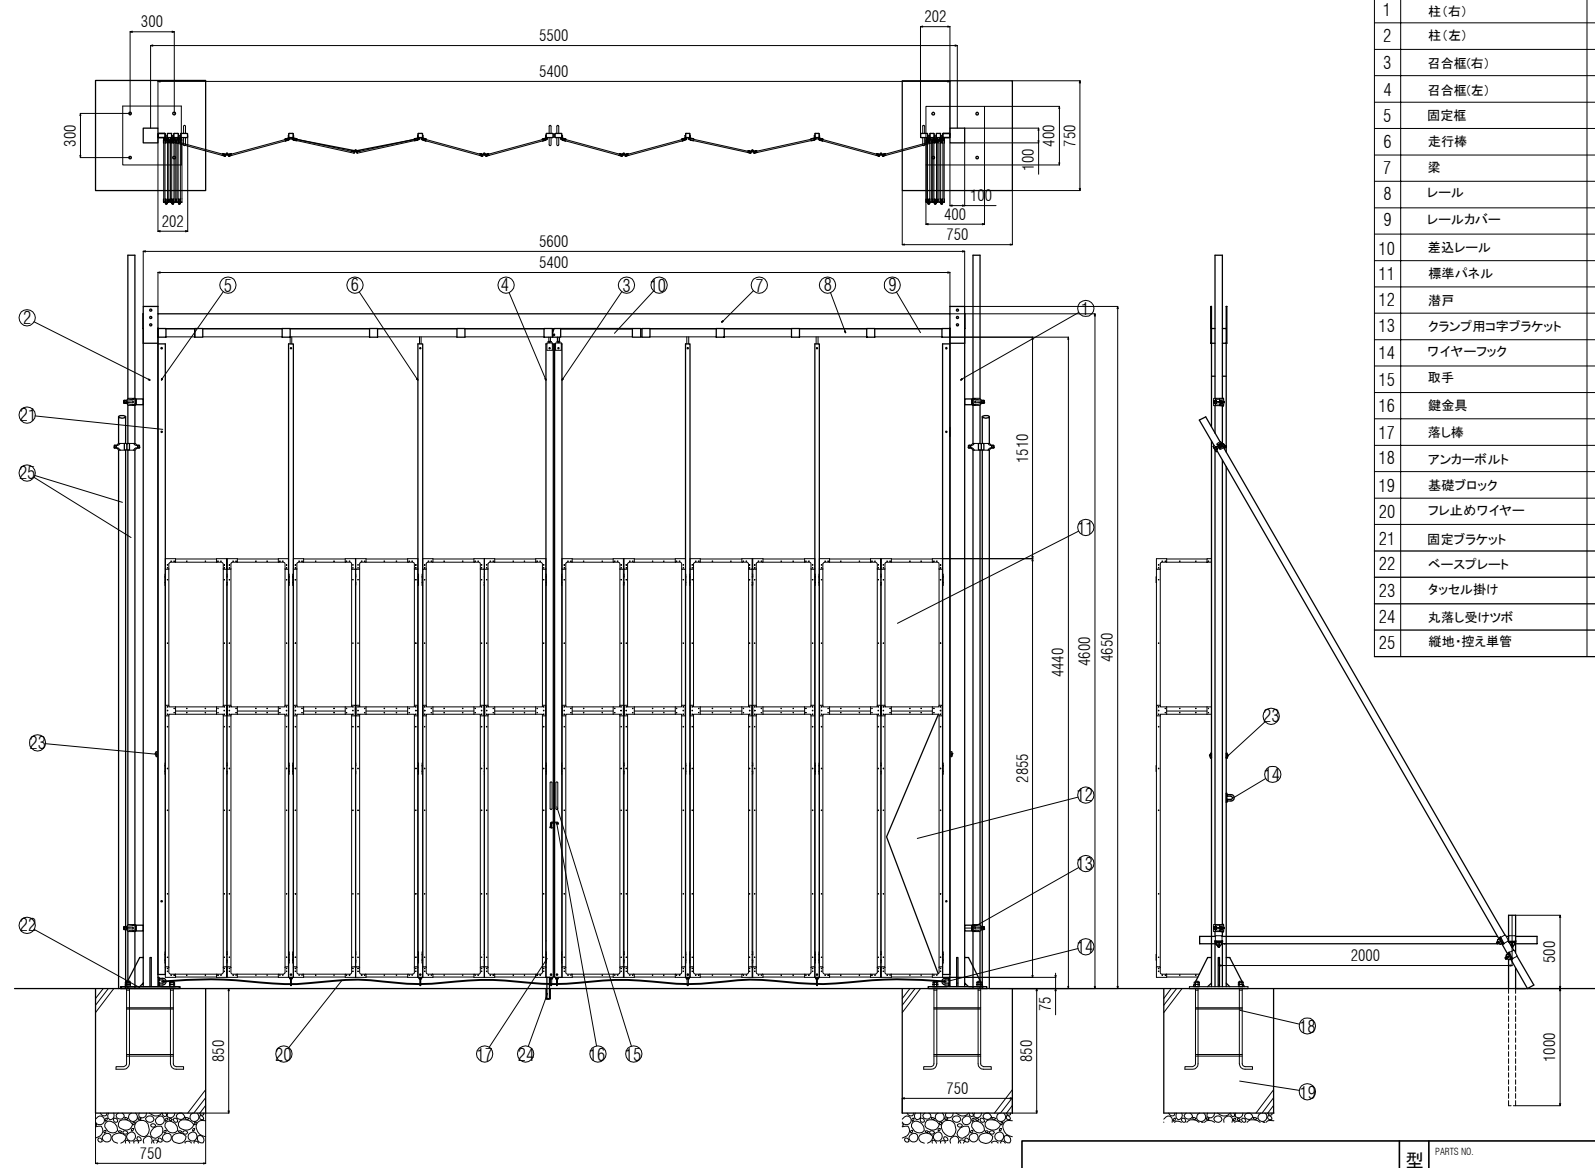

| | 名 称 | 寸 法 | 数 量 | 備 考 |
|----|--------------|----------------|-----|----------------------|
| 1 | 柱(右) | □-3.2x100x100 | 1 | |
| 2 | 柱(左) | □-3.2x100x100 | 1 | |
| 3 | 召合櫃(右) | □-1.6x50x30 | 1 | マグネット付 |
| 4 | 召合櫃(左) | □-1.6x50x30 | 1 | 落し棒付 |
| 5 | 固定櫃 | □-1.6x50x30 | 2 | |
| 6 | 走行棒 | □-1.6x31x31 | 4 | |
| 7 | 梁 | □-2.3x100x100 | 1 | |
| 8 | レール | 2.3x56x55 | 3 | |
| 9 | レールカバー | 2.3x60.1x61.2 | 12 | |
| 10 | 差込レール | 2.3x56x55x600L | 1 | 取付ボルト M10x85 |
| 11 | 標準パネル | 435x2850 | 11 | 上部エクスハンドメタル・下部アルミ複合板 |
| 12 | 潜戸 | 360x1750 | 1 | アルミ複合板 |
| 13 | クランプ用コ字ブラケット | 4.5x40x50 | 4 | 単クランプ付 |
| 14 | ワイヤーフック | φ12x45x50 | 4 | |
| 15 | 取手 | φ13x55wx190L | 4 | |
| 16 | 鍵金具 | 4.5x55x40 | 1 | |
| 17 | 落し棒 | φ19x600 | 1 | |
| 18 | アンカーボルト | 3/4x600 | 2 | 4本溶接組立 |
| 19 | 基礎ブロック | 750x750x850 | 2 | コンクリート強度FC21~ |
| 20 | フレ止めワイヤー | 8mm | 1 | |
| 21 | 固定ブラケット | 4.5x40x60 | 4 | |
| 22 | ベースプレート | 12x400x400 | 2 | |
| 23 | タッセル掛け | φ7 | 4 | |
| 24 | 丸落し受けツボ | φ27.2x70L | 1 | |
| 25 | 縦地・控え単管 | φ48.6 | 4 | |

日進建機株式会社

| | | | |
|-----|------------------------|-----|----------|
| 型 格 | PARTS NO. | 材 質 | MATERIAL |
| 名 称 | 柱付パネルゲート PP54W型 全体図 | | |
| 図 番 | DRAWING NO. | | |

| | | | |
|----------|------------|--------|---------------|
| 尺 度 | SCALE 1:25 | 作 成 日 | DATE 15.04.12 |
| 承認 | 検 査 | 設 計 | 製 図 |
| APPROVED | CHECK | DESIGN | DRAWN |

