


名 称	寸 法	数 量	備 考
1	柱(右)	□-3.2x100x100	1
2	柱(左)	□-3.2x100x100	1
3	召合樫(右)	□-1.6x50x30	1 マグネット付
4	召合樫(左)	□-1.6x50x30	1 差し棒付
5	固定樫	□-1.6x50x30	2
6	走行棒	□-1.6x31x31	10
7	梁	□-3.2x150x100	1
8	レール	2.3x56x55	4
9	レールカバー	2.3x60.1x61.2	19
10	差込レール	2.3x56.55x600L	1 取付ボルト M10x65
11	標準パネル	435x2850	19 上・下エキスバンドメタル
12	滑戸	360x1750	1 エキスバンドメタル
13	調整パネル	225x2850	4 上・下エキスバンドメタル
14	クランプ用コ字ブラケット	4.5x40x50	4 単クランプ付
15	ワイヤーフック	φ12x45x50	4
16	取手	φ13x55wx190L	1
17	鍵金具	4.5x55x40	1
18	差し棒	φ19x600	5
19	アンカーボルト	3/4x600	2 4本溶接組立
20	基礎ブロック	750x750x850	2 コンクリート強度FC21~
21	フレ止めワイヤー	8mm	1
22	固定ブラケット	4.5x40x60	4
23	ベースプレート	12x400x400	2
24	タッセル掛け	φ7	4
25	丸落とし受け皿	φ27.2x70L	3
26	接地・控入導管	φ48.6	4
27	ジョイントプレート	9x600x300	2

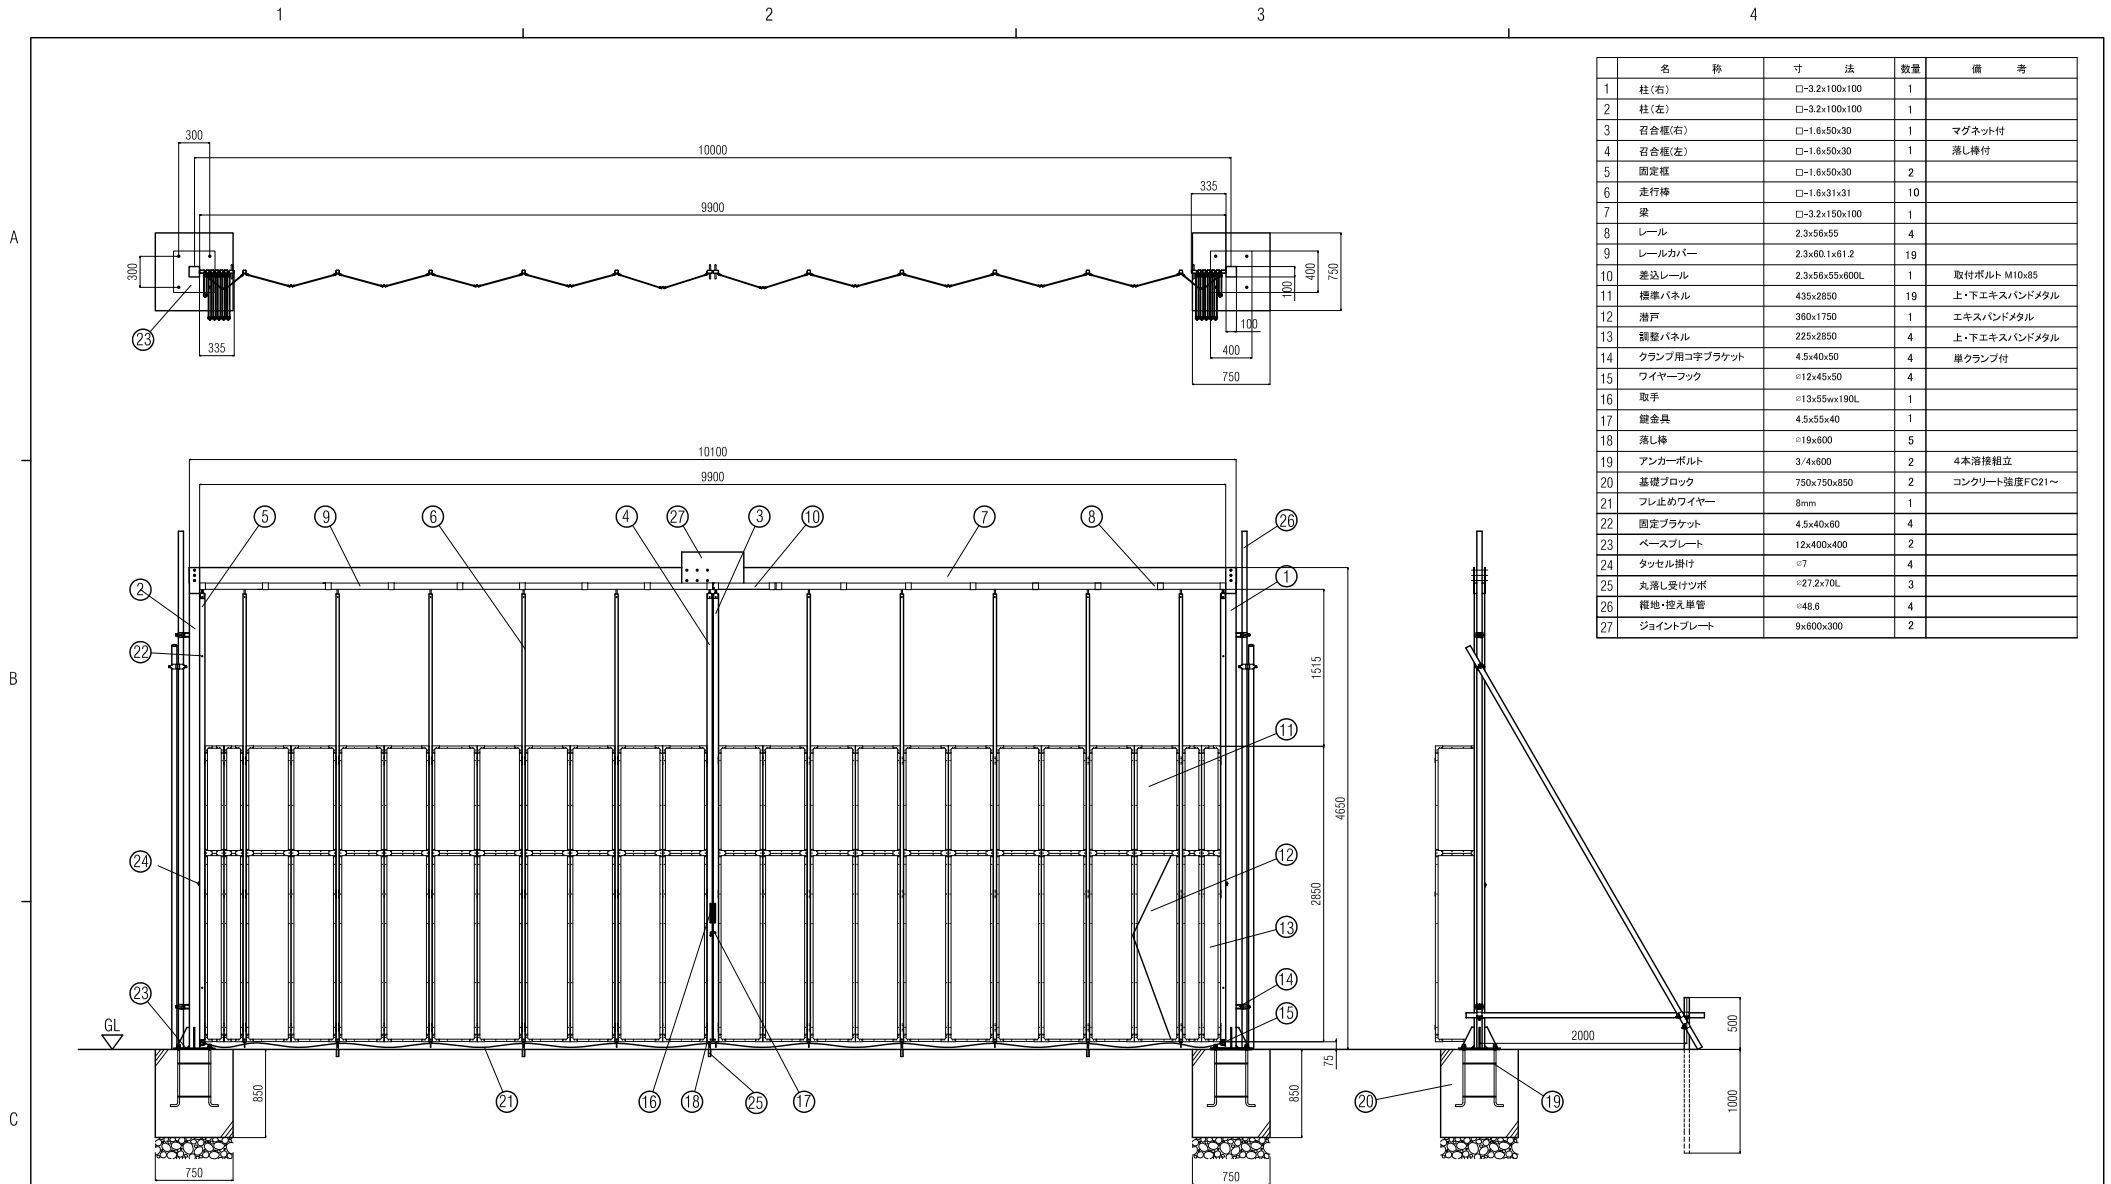

MARK	REVISD RECORD	DATE	PERSON	APPROVED
記号	変更事項	日付	変更者	承認



日進建機株式会社

型 格	PARTS NO.	材 質	MATERIAL	数 量	QTY
名 称	NAME				
	パネルゲート PP99W型 全体図				
図 番	DRAWING NO.				

尺 度	SCALE	1:50	作 成 日	DATE	15.04.16
承認	検 査	設 計	製 図	APPROVED	CHECK DESIGN DRAWN