


名 称	寸 法	数 量	備 考
1 柱(右)	□-3.2×100×100	1	
2 柱(左)	□-3.2×100×100	1	
3 召合框(右)	□-1.6×50×30	1	マグネット付
4 召合框(左)	□-1.6×50×30	1	落し棒付
5 固定框	□-1.6×50×30	2	
6 走行棒	□-1.6×31×31	2	
7 梁	□-2.3×100×100	1	
8 レール	2.3×56×55	2	
9 レールカバー	2.3×60.1×61.2	7	
10 差込レール	2.3×56×55×600L	1	取付ボルト M10×85
11 標準パネル	435×2850	7	上エキスバンドメタル・下アルミ複合板
12 潜戸	360×1750	1	上エキスバンドメタル・下アルミ複合板
13 クランプ用コ字ブラケット	4.5×40×50	4	単クランプ付
14 ワイヤーフック	φ12×45×50	4	
15 取手	φ13×55×190L	4	
16 鍵金具	4.5×55×40	1	
17 落し棒	φ19×600	1	
18 アンカーボルト	3/4×600	2	4本溶接組立
19 基礎ブロック	750×750×850	2	コンクリート強度FC21~
20 フレ止めワイヤー	8mm	1	
21 固定ブラケット	4.5×40×60	4	
22 ベースプレート	12×400×400	2	
23 タッセル掛け	φ7	4	
24 丸落し受けツボ	φ27.2×70L	1	
25 縦地・控え単管	φ48.6	4	
26 中間補強材		7	

日進建機株式会社

尺 度	SCALE 1:25	作 成 日	DATE 15. 04. 11
承認	検 査	設 計	製 図
APPROVED	CHECK	DESIGN	DRAWN

型 格	PARTS NO.	材 質	MATERIAL	数 量	QTY
名 称	柱付パネルゲート PS36W型 全体図				
図 番	DRAWING NO.				

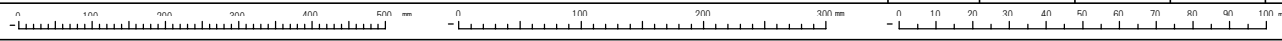

A
B
C
D