


A

B

C

D

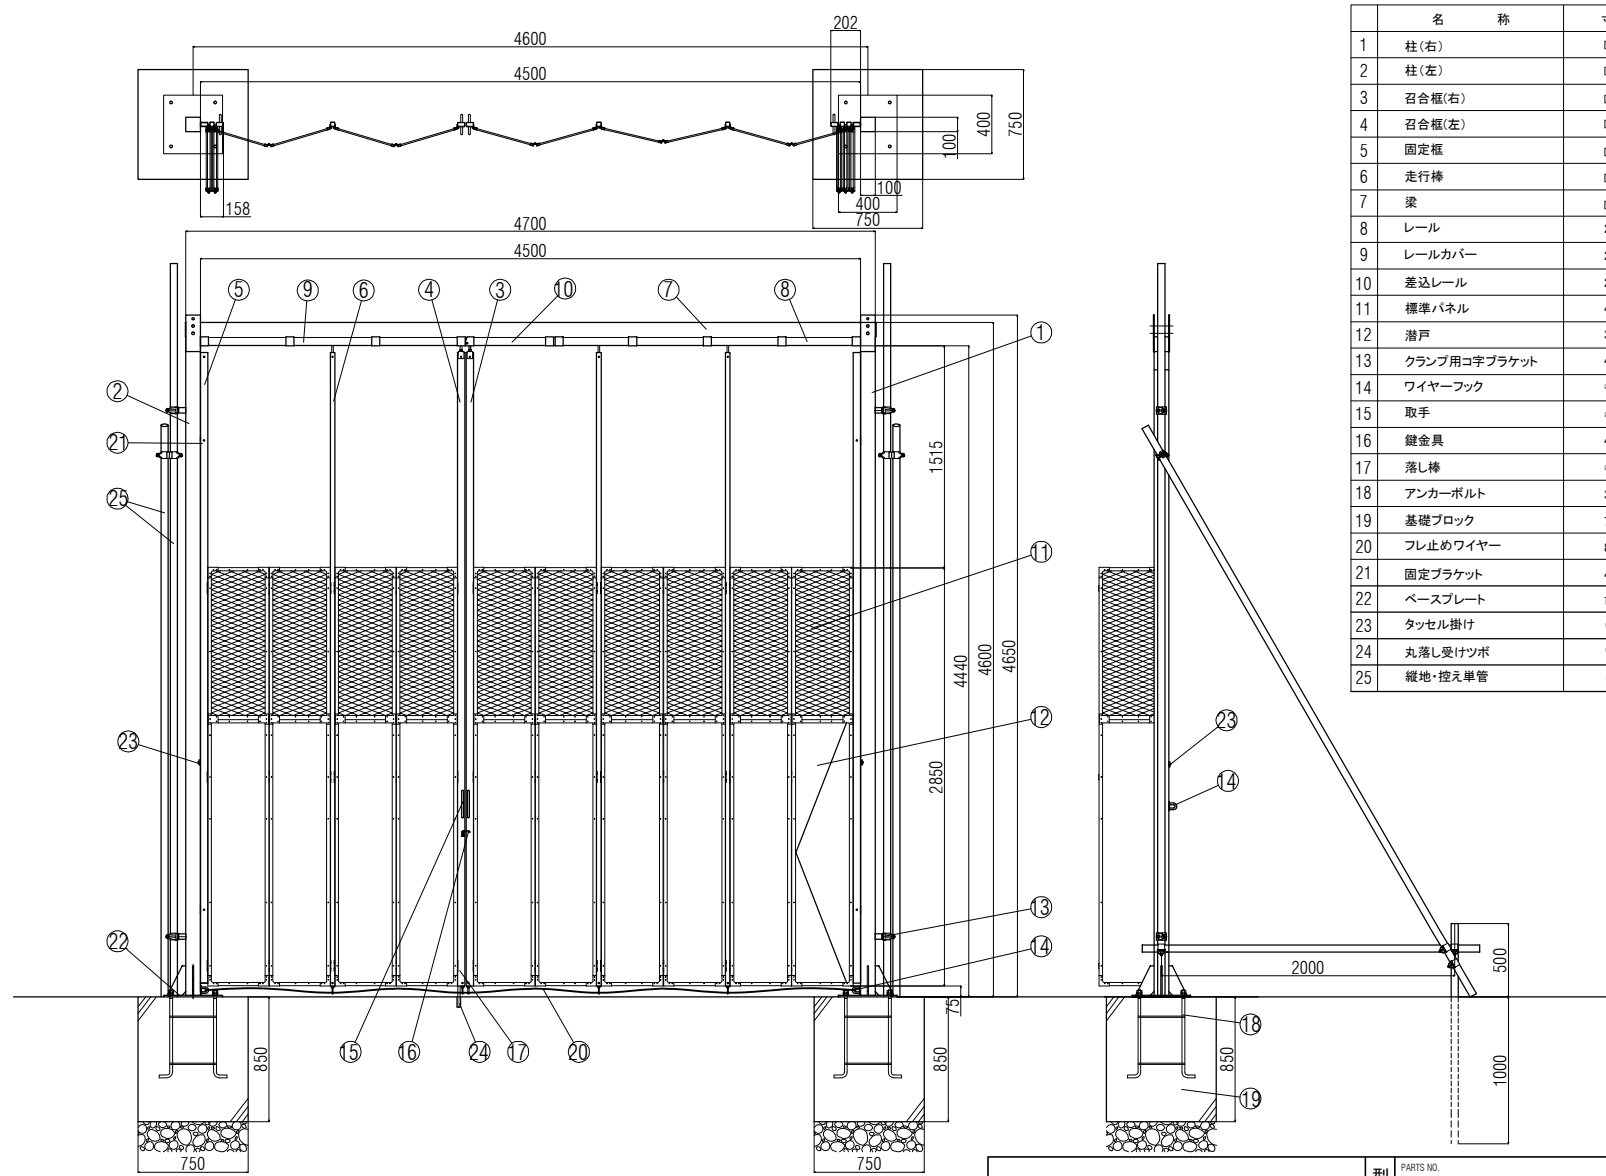

	名称	寸法	数量	備考
1	柱(右)	□-3.2x100x100	1	
2	柱(左)	□-3.2x100x100	1	
3	召合框(右)	□-1.6x50x30	1	マグネット付
4	召合框(左)	□-1.6x50x30	1	落し棒付
5	固定框	□-1.6x50x30	2	
6	走行棒	□-1.6x31x31	3	
7	梁	□-2.3x100x100	1	
8	レール	2.3x56x55	2	
9	レールカバー	2.3x60.1x61.2	9	
10	差込レール	2.3x56x55x600L	1	取付ボルト M10x85
11	標準パネル	435x2850	9	上エキスパンドメタル-下アルミ複合板
12	潜戸	360x1750	1	アルミ複合板
13	クランプ用コ字ブラケット	4.5x40x50	4	単クランプ付
14	ワイヤーフック	φ12x45x50	4	
15	取手	φ13x55wx190L	4	
16	鍵金具	4.5x55x40	1	
17	落し棒	φ19x600	1	
18	アンカーボルト	3/4x600	2	4本溶接組立
19	基礎ブロック	750x750x850	2	コンクリート強度FC21~
20	フレ止めワイヤー	8mm	1	
21	固定ブラケット	4.5x40x60	4	
22	ベースプレート	12x400x400	2	
23	タッセル掛け	φ7	4	
24	丸落し受けツボ	φ27.2x70L	1	
25	縦地・控え単管	φ48.6	4	

日進建機株式会社

PARTS NO.	MATERIAL	数量	QTY
材質			

パネルゲート PS45W型  
全体図

尺 寸	SCALE	作成日	DATE
	1:25	15.04.12	
承認	検 査	設 計	製 図
APPROVED	CHECK	DESIGN	DRAWN

DRAWING NO.

