


名称	寸法	数量	備考
1 柱(右)	□-3.2x100x100	1	
2 柱(左)	□-3.2x100x100	1	
3 召合板(右)	□-1.6x50x30	1	マグネット付
4 召合板(左)	□-1.6x50x30	1	落し棒付
5 固定板	□-1.6x50x30	2	
6 走行棒	□-1.6x31x31	10	
7 梁	□-3.2x150x100	2	
8 レール	2.3x56x55	4	
9 レールカバー	2.3x60.1x61.2	19	
10 差込レール	2.3x56x55x600L	1	取付ボルト M10x85
11 標準パネル	435x2850	19	上エキス/ヘッドタテル-下アルミ複合板
12 潜戸	360x1750	1	上エキス/ヘッドタテル-下アルミ複合板
13 調整パネル	225x2850	4	上エキス/ヘッドタテル-下アルミ複合板
14 クランプ用コ字ブラケット	4.5x40x50	4	単クランプ付
15 ワイヤーフック	φ12x45x50	4	
16 取手	φ13x55wx190L	1	
17 鍵金具	4.5x55x40	1	
18 落し棒	φ19x600	5	
19 アンカーボルト	3/4x600	2	4本溶接組立
20 基礎ブロック	750x750x850	2	コンクリート強度FC21~
21 フレ止めワイヤー	8mm	1	
22 固定ブラケット	4.5x40x60	4	
23 ベースプレート	12x400x400	2	
24 タッセル掛け	φ7	4	
25 丸落し受けツボ	φ27.2x70L	3	
26 緩地・控え単管	φ48.6	4	
27 ジョイントプレート	9x600x300	2	

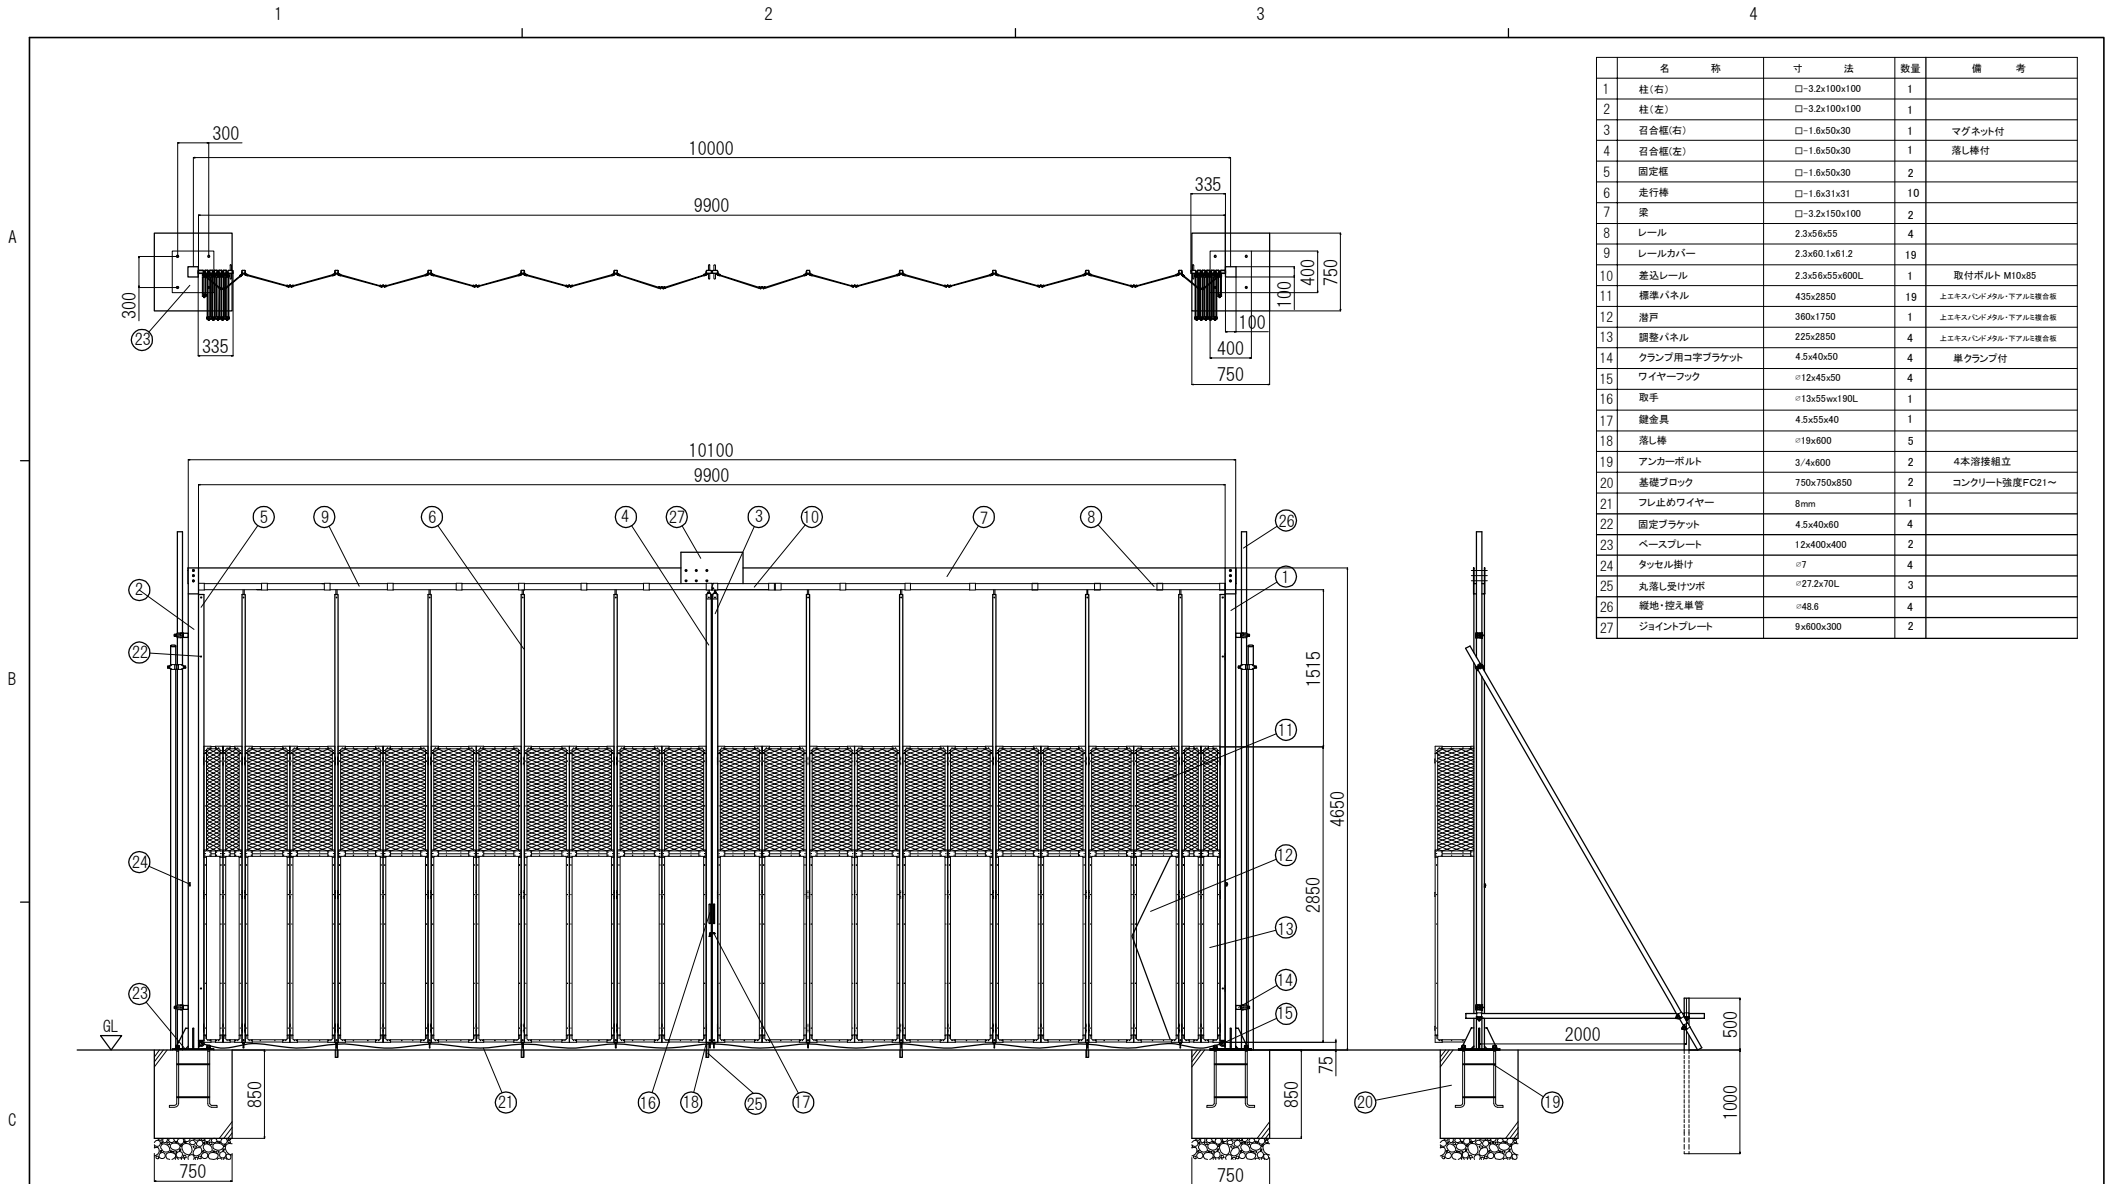

日進建機株式会社

型 格	PARTS NO.	材 質	MATERIAL	数 量	QTY
名 称	NAME パネルゲート PM99W型 全体図				
図 番	DRAWING NO.				

尺 度	SCALE 1:50	作 成 日	DATE 15.04.16
承認	検 査	設 計	製 図
APPROVED	CHECK	DESIGN	DRAWN

MARK	REVISIED RECORD	DATE	PERSON	APPROVED
記号	変更事項	日付	変更者	承認

