


1 2 3 4 5 6

A

B

C

D

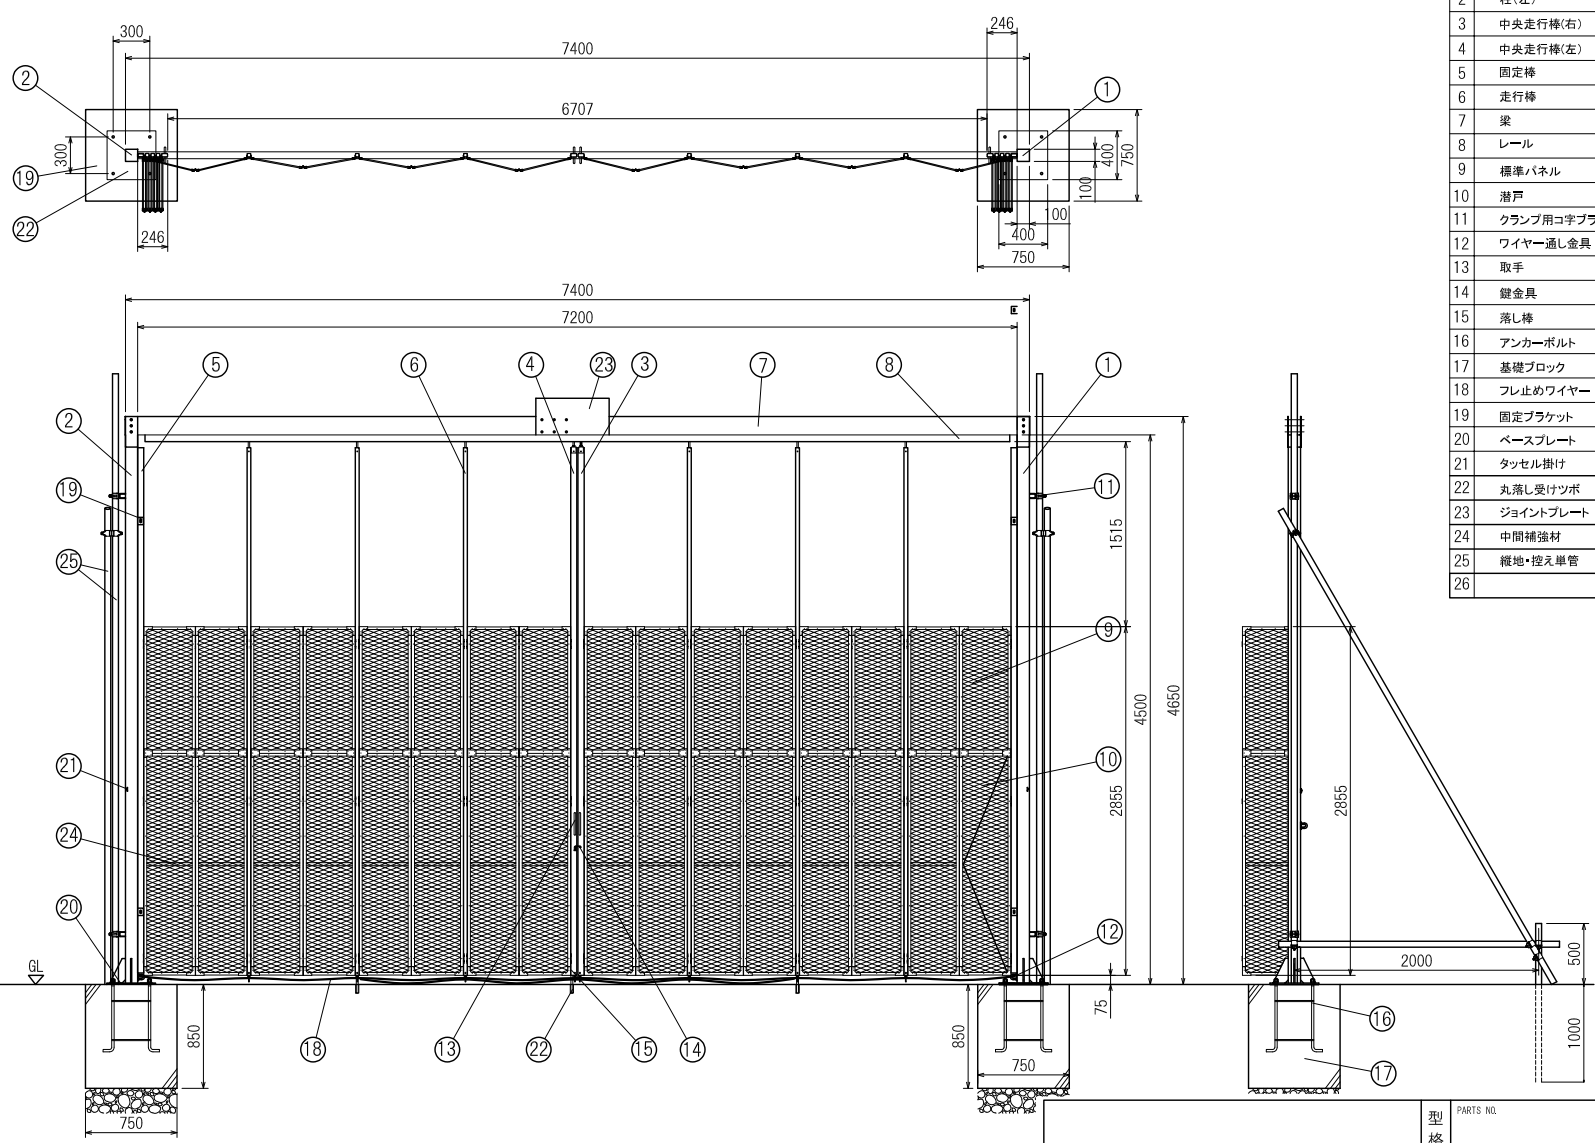

名称	寸法	数量	備考
1	柱(右)	□-3.2x100x100	1
2	柱(左)	□-3.2x100x100	1
3	中央走行棒(右)	□-1.6x50x30	1 マグネット付
4	中央走行棒(左)	□-1.6x50x30	1 落し棒付
5	固定棒	□-1.6x50x30	2
6	走行棒	□-1.6x31x31	6
7	梁	□-3.2x150x100	1
8	レール	2.3x56x55	4
9	橋梁パネル	435x2850	16 上・下エキスバンドメタル
10	潜戸	360x1750	1 上・下エキスバンドメタル
11	クランプ用コ字ブラケット	4.5x40x50	4 単クランプ付
12	ワイヤー通し金具	φ12x45x50	4
13	取手	φ13x55wx190L	4
14	錠金具	4.5x55x40	1
15	落し棒	φ19x600	3
16	アンカーボルト	3/4x600	2 4本溶接組立
17	基礎ブロック	750x750x850	2 コンクリート強度FC21~
18	フレ止めワイヤー	8mm	1
19	固定ブラケット	4.5x40x60	4
20	ベースプレート	12x400x400	2
21	タッセル掛け	φ7	4
22	丸落し受けツボ	φ27.2x70L	3
23	ジョイントプレート	9x600x300	2
24	中間補強材	25x385	15
25	緩地・控え単管	φ48.6	別途
26			

日進建機株式会社

型格	PARTS NO.	材質	MATERIAL	数量	QTY
名	パネルゲート PM72W型 全体図				
称	尺度	SCALE	作成日	DATE	
	承認	検閲	設計	製図	
図番	APPROVED	CHECK	DESIGN	DRAWN	
	DRAWING NO.				

