

1

2



3

4

A

B

C

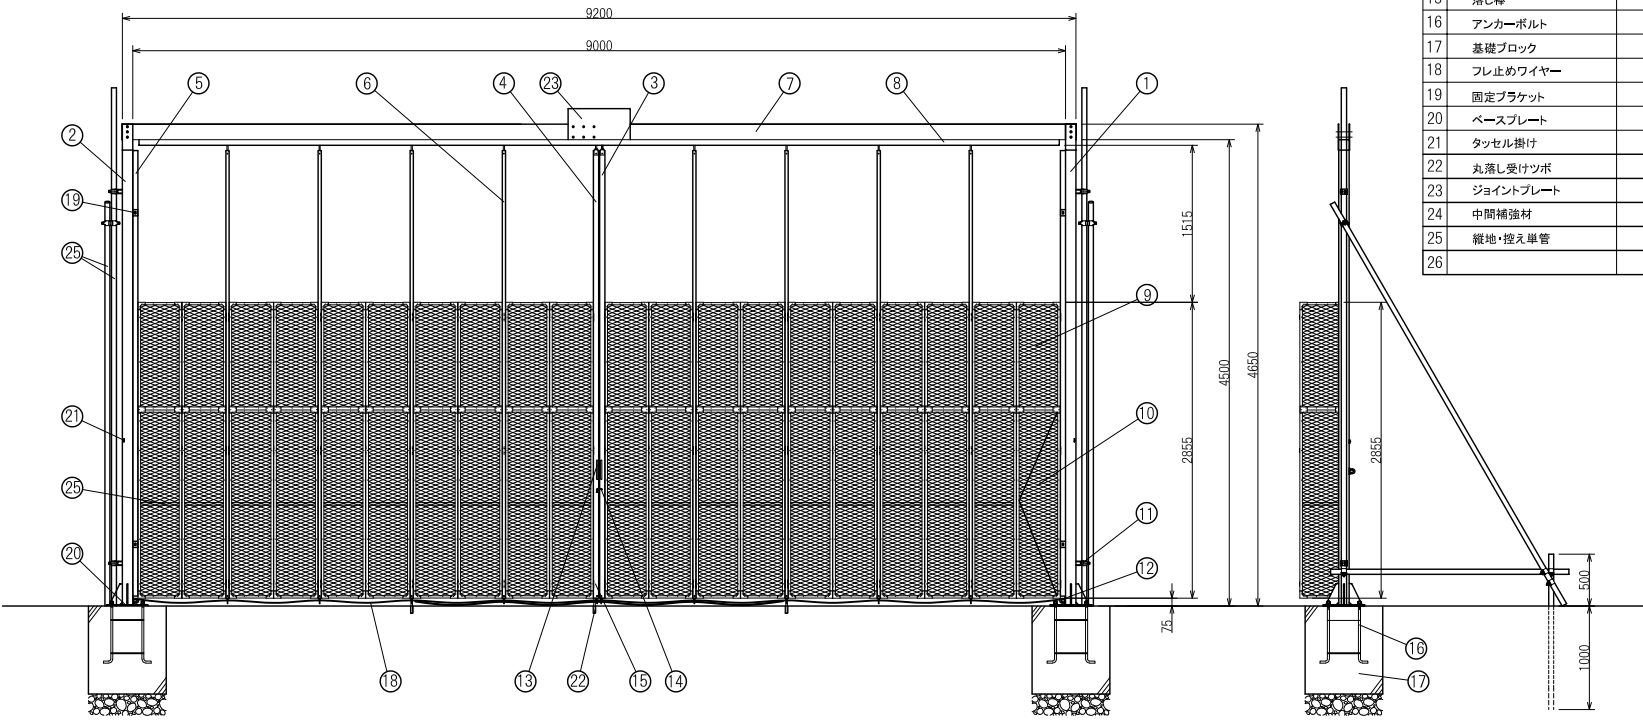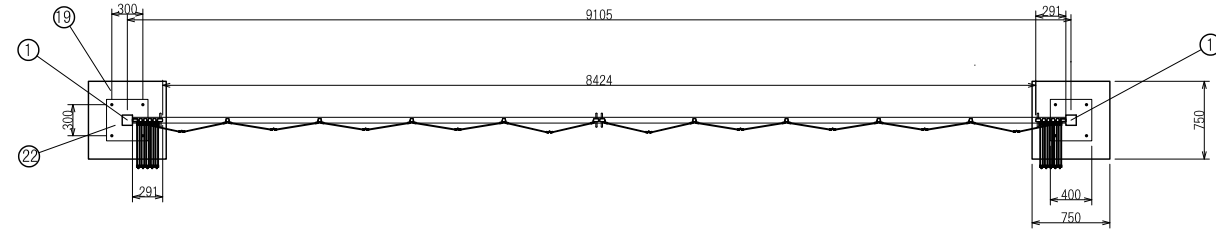

名 称	寸 法	数 量	備 考
1 柱(右)	□-3.2×100×100	1	
2 柱(左)	□-3.2×100×100	1	
3 中央走行棒(右)	□-1.6×50×30	1	マグネット付
4 中央走行棒(左)	□-1.6×50×30	1	落とし棒付
5 固定棒	□-1.6×50×30	2	
6 走行棒	□-1.6×31×31	8	
7 梁	□-3.2×150×100	1	
8 レール	2.3×56×55	4	
9 標準パネル	435×2850	20	上・下エキスバンドメタル
10 潜戸	360×1750	1	上・下エキスバンドメタル
11 クランプ用コ字ブラケット	4.5×40×50	4	単クランプ付
12 ワイヤー通し金具	∅12×45×50	4	
13 取手	∅13×55×190L	4	
14 鍵金具	4.5×55×40	1	
15 落とし棒	∅19×600	3	
16 アンカーボルト	3/4×600	2	4本溶接組立
17 基礎ブロック	750×750×650	2	コンクリート強度FC21~
18 フレ止めワイヤー	8mm	1	
19 固定ブラケット	4.5×40×60	4	
20 ベースプレート	12×400×400	2	
21 タッセル掛け	∅7	4	
22 丸落とし受けツボ	∅27.2×70L	3	
23 ジョイントプレート	9×600×300	2	
24 中間補強材	25×385	19	
25 縦地・控え単管	∅48.6		別途
26			

**日進建機株式会社**

型 格	PARTS NO.	材 質	MATERIAL	数 量	QTY
名 称	NAME				
称 号	パネルゲート PM90W型 全体図				
図 番	DRAWING NO.				

尺 度	SCALE	1:50	作 成 日	DATE	15.04.16
承認	検 査	設 計	製 図		
APPROVED	CHECK	DESIGN	DRAWN		

MARK	REVISIED RECORD	DATE	PERSON	APPROVED
記号	変更事項	日付	変更者	承認

