


1 2 3 4 5 6

A
B
C
D

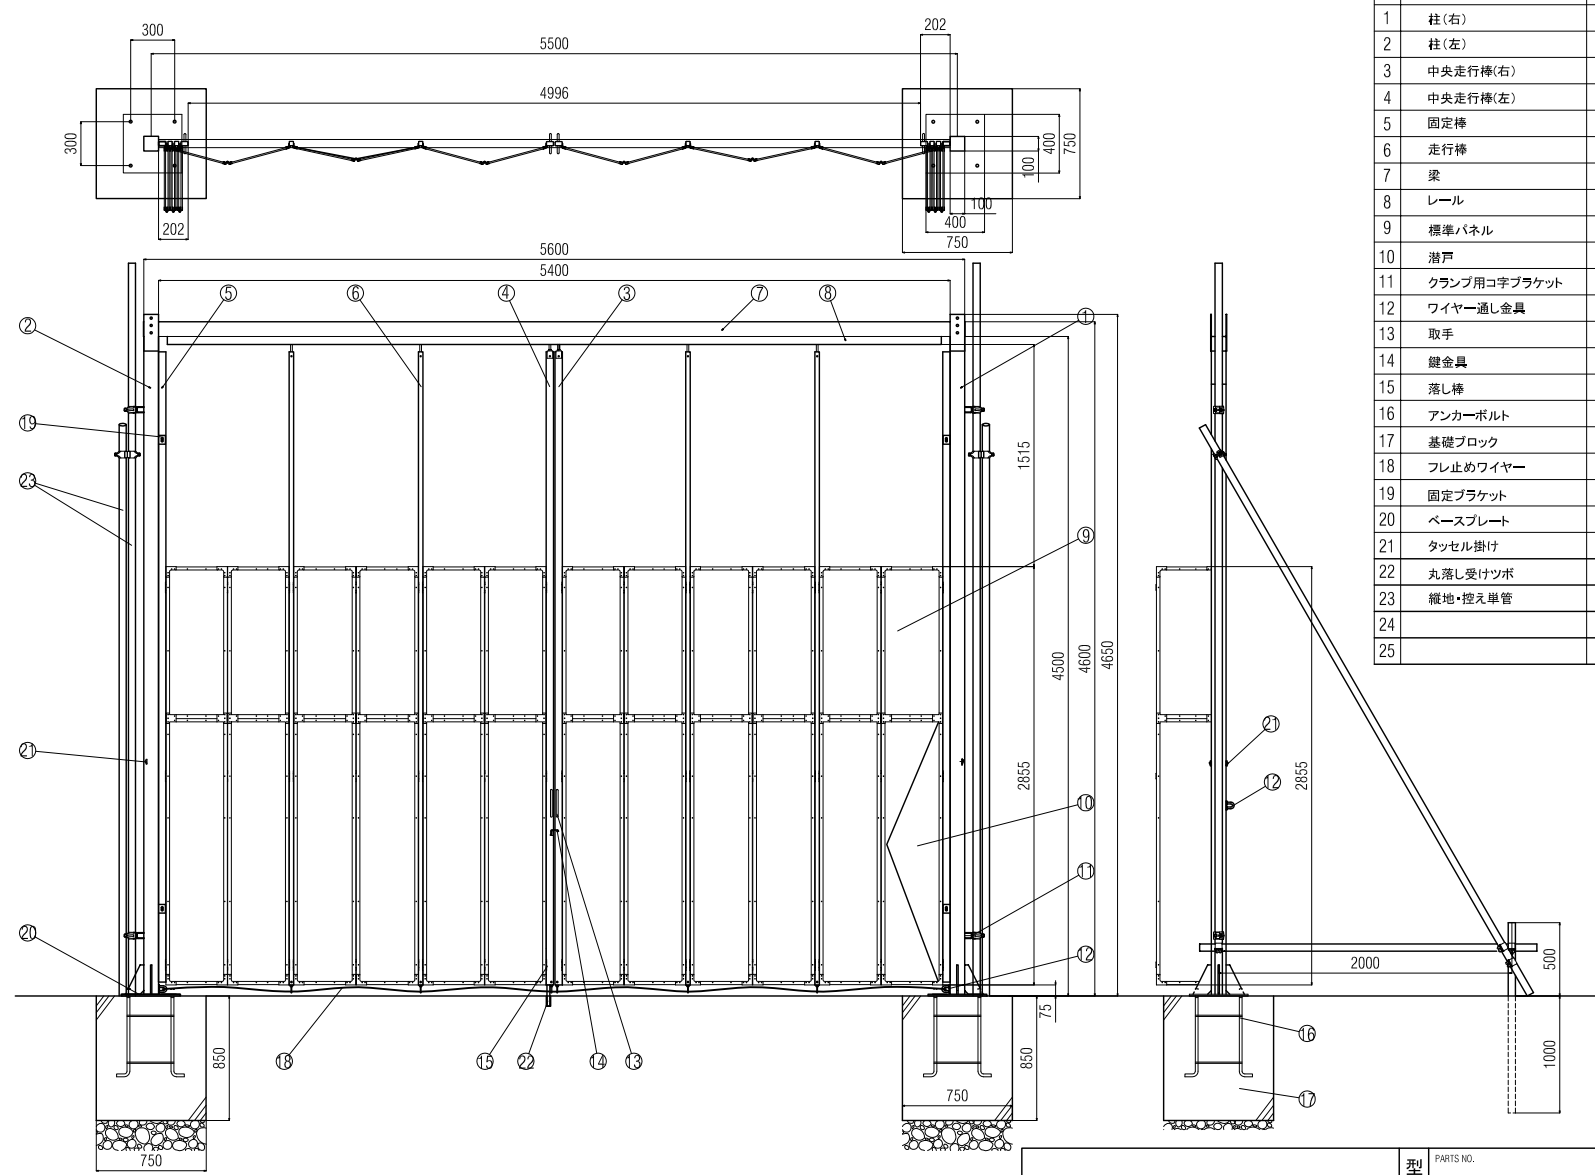

名 称	寸 法	数 量	備 考
1 柱(右)	□-3.2×100×100	1	
2 柱(左)	□-3.2×100×100	1	
3 中央走行棒(右)	□-1.6×50×30	1	マグネット付
4 中央走行棒(左)	□-1.6×50×30	1	落し棒付
5 固定棒	□-1.6×50×30	2	
6 走行棒	□-1.6×31×31	4	
7 梁	□-2.3×100×100	1	
8 レール	2.3×56×55	3	
9 標準パネル	435×2850	12	上下部アルミ複合板
10 潜戸	360×1750	1	アルミ複合板
11 クランプ用十字ブラケット	4.5×40×50	4	単クランプ付
12 ワイヤー通し金具	φ12×45×50	4	
13 取手	φ13×55wx190L	4	
14 鍵金具	4.5×55×40	1	
15 落し棒	φ19×600	1	
16 アンカーボルト	3/4×600	2	4本溶接組立
17 基礎ブロック	750×750×850	2	コンクリート強度FC21~
18 フレ止めワイヤー	8mm	1	
19 固定ブラケット	4.5×40×60	4	
20 ベースプレート	12×400×400	2	
21 タッセル掛け	φ7	4	
22 丸落し受けツボ	φ27.2×70L	1	
23 織地・控え単管	φ48.6	4	
24			
25			

日進建機株式会社

型 格	PARTS NO.	材 質	MATERIAL
名	パネルゲート PP54W型 全体図		
称	尺 度 <small>SCALE</small> 1:25 作成日 <small>DATE</small> 15.04.12		
図 番	<small>APPROVED</small>	<small>CHECK</small>	<small>DESIGN</small>
	<small>承認</small>	<small>検図</small>	<small>設計</small>
	<small>DRAWN</small>	<small>DRAWN</small>	<small>DRAWN</small>
	<small>DRAWING NO.</small>		
	<small>数量</small>	<small>QTY</small>	

