


| 名 称 | 寸 法 | 数 量 | 備 考 |
|-----|--------------|---------------|-----------------|
| 1 | 柱(右) | □-3.2x100x100 | 1 |
| 2 | 柱(左) | □-3.2x100x100 | 1 |
| 3 | 中央走行棒(右) | □-1.6x50x30 | 1 マグネット付 |
| 4 | 中央走行棒(左) | □-1.6x50x30 | 1 落し棒付 |
| 5 | 固定棒 | □-1.6x50x30 | 2 |
| 6 | 走行棒 | □-1.6x31x31 | 10 |
| 7 | 梁 | □-3.2x150x100 | 1 |
| 8 | レール | 2.3x56x55 | 4 |
| 9 | 標準パネル | 435x2850 | 20 上・下アルミ複合板 |
| 10 | 溝戸 | 360x1750 | 1 アルミ複合板 |
| 11 | 調整パネル | 225x2850 | 4 上・下アルミ複合板 |
| 12 | クランプ用コ字ブラケット | 4.5x40x50 | 4 単クランプ付 |
| 13 | ワイヤー通し金具 | φ12x45x50 | 4 |
| 14 | 取手 | φ13x55wx190L | 1 |
| 15 | 鍍金具 | 4.5x55x40 | 1 |
| 16 | 落し棒 | φ19x800 | 5 |
| 17 | アンカーボルト | 3/4x800 | 2 4本溶接組立 |
| 18 | 基礎ブロック | 750x750x850 | 2 コンクリート強度FC21~ |
| 19 | フレ止めワイヤー | 8mm | 1 |
| 20 | 固定ブラケット | 4.5x40x60 | 4 |
| 21 | ベースプレート | 12x400x400 | 2 |
| 22 | タッセル掛け | φ7 | 4 |
| 23 | 丸落し受けツバ | φ27.2x70L | 3 |
| 24 | 緩地・控え単管 | φ48.6 | 4 |
| 25 | ジョイントプレート | 9x600x300 | 2 |
| 26 | | | |
| 27 | | | |

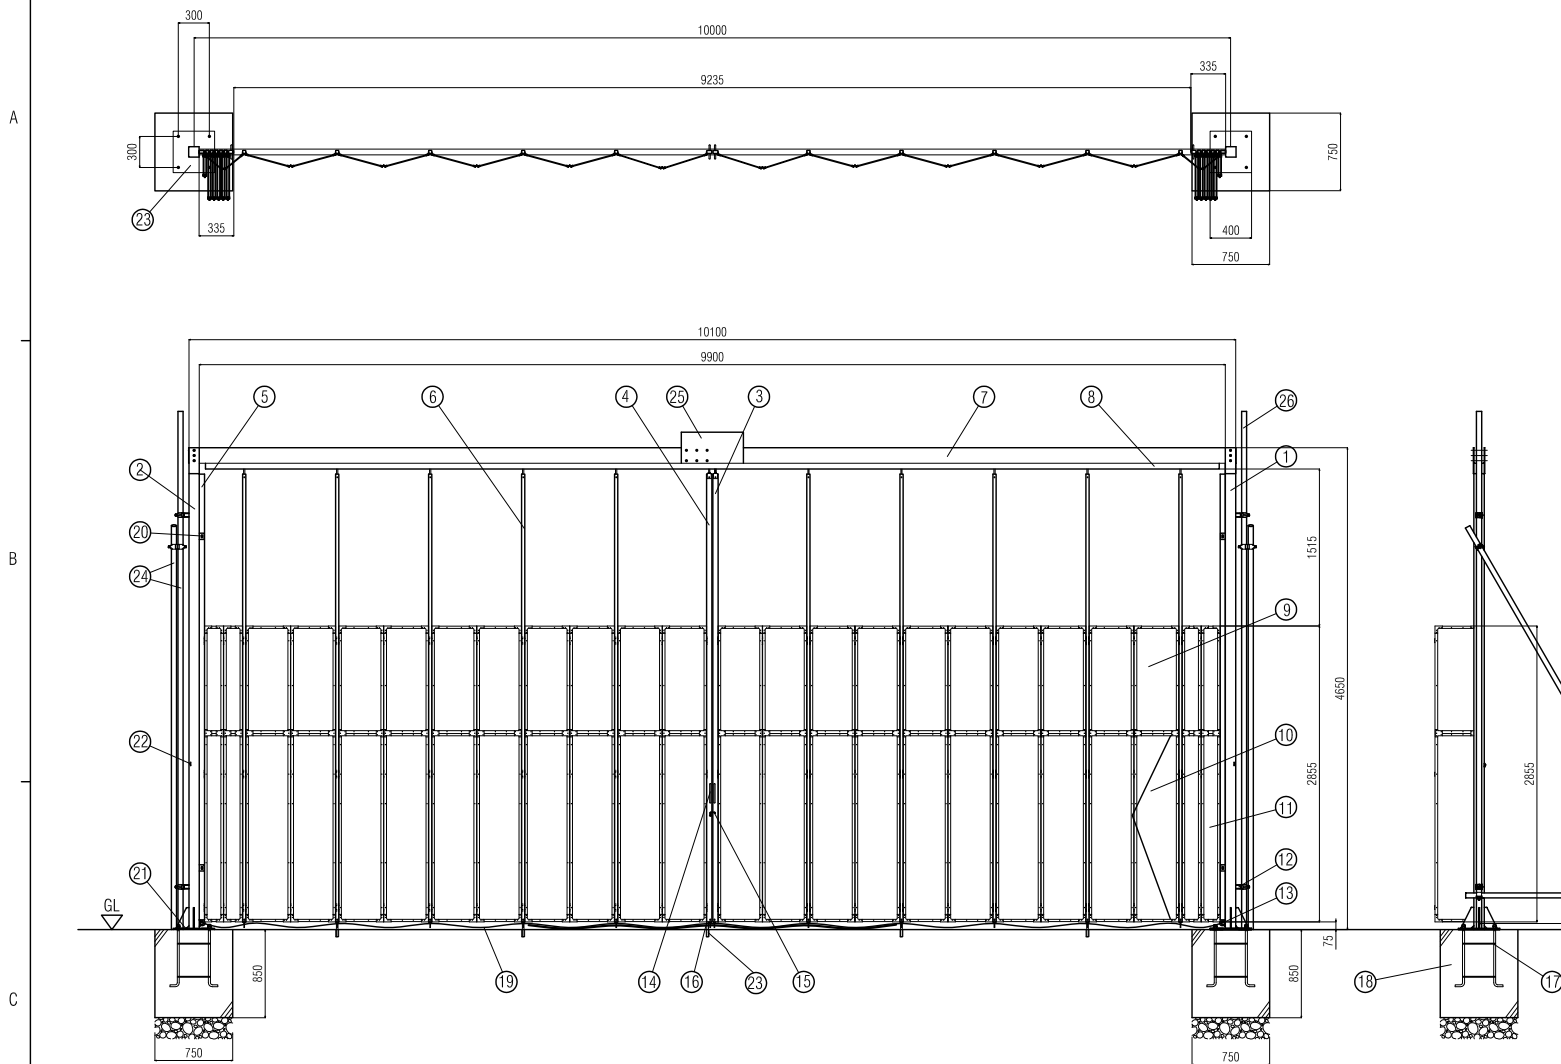

| | | | | | | | |
|-----------------|-------|-------------|----------------------|------|----------|-----|-----|
| 日進建機株式会社 | | 型 格 | PARTS NO. | 材 質 | MATERIAL | 数 量 | QTY |
| | | 名 称 | パネルゲート PP99W型 全体図 | | | | |
| 尺 度 | SCALE | 1:50 | 作 成 日 | DATE | 15.04.16 | | |
| 承認 | 検 査 | 設 計 | 製 図 | | | | |
| APPROVED | CHECK | DESIGN | DRAWN | | | | |
| 図 番 | | DRAWING NO. | | | | | |

| MARK | REVISID RECORD | DATE | PERSON | APPROVED |
|------|----------------|------|--------|----------|
| 記号 | 変更事項 | 日付 | 変更者 | 承認 |
| | | | | |
| | | | | |

