


A

B

C

D

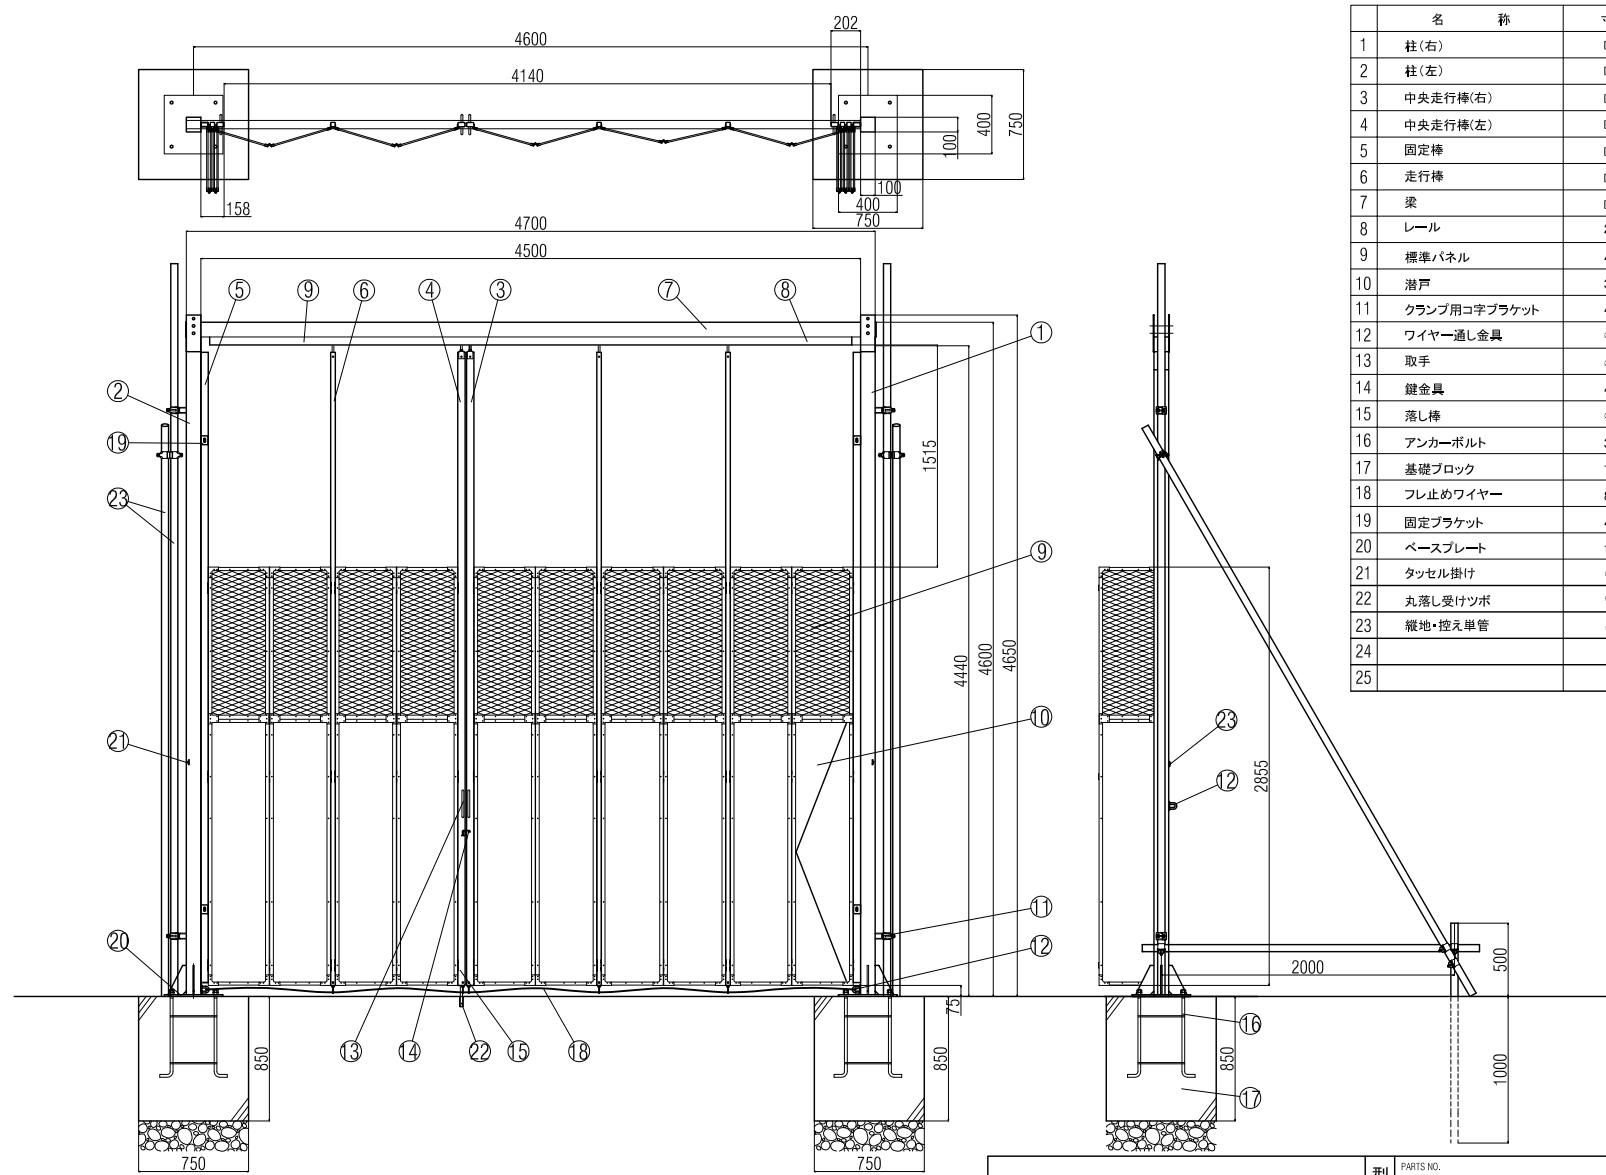

	名 称	寸 法	数 量	備 考
1	柱(右)	□-3.2x100x100	1	
2	柱(左)	□-3.2x100x100	1	
3	中央走行棒(右)	□-1.6x50x30	1	マグネット付
4	中央走行棒(左)	□-1.6x50x30	1	落し棒付
5	固定棒	□-1.6x50x30	2	
6	走行棒	□-1.6x31x31	3	
7	梁	□-2.3x100x100	1	
8	レール	2.3x56x55	2	
9	標準パネル	435x2850	10	上部エキスハンドメタル 下部アルミ複合板
10	落戸	380x1750	1	アルミ複合板
11	クランプ用コ字ブラケット	4.5x40x50	4	単クランプ付
12	ワイヤー通し金具	φ12x45x50	4	
13	取手	φ13x55wx190L	4	
14	鍵金具	4.5x55x40	1	
15	落し棒	φ19x600	1	
16	アンカーボルト	3/4x600	2	4本溶接組立
17	基礎ブロック	750x750x850	2	コンクリート強度FC21~
18	フレ止めワイヤー	8mm	1	
19	固定ブラケット	4.5x40x80	4	
20	ベースプレート	12x400x400	2	
21	タッセル掛け	φ7	4	
22	丸落し受けツボ	φ27.2x70L	1	
23	縦地・控え単管	φ48.6	4	
24				
25				

日進建機株式会社

型 格	PARTS NO.	材 質	MATERIAL
名	パネルゲート PS45W型 全体図		
称	パネルゲート PS45W型 全体図		
図 番	DRAWING NO.		

尺 度	SCALE	作成日	DATE
	1:25	15.04.12	
承認	検 査	設 計	製 図
APPROVED	CHECK	DESIGN	DRAWN

