

1

2



3

4

A

B

C

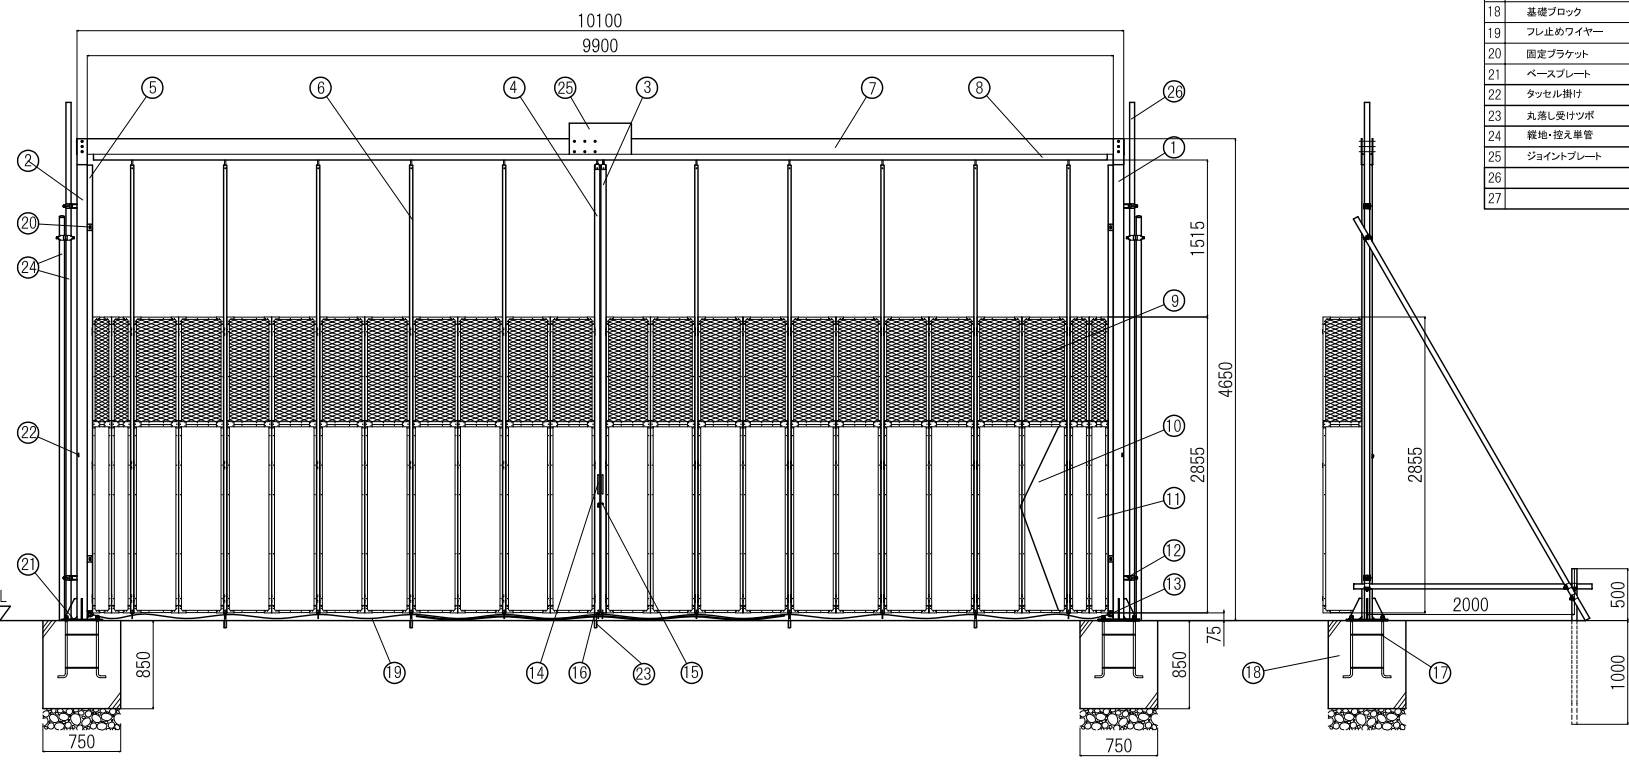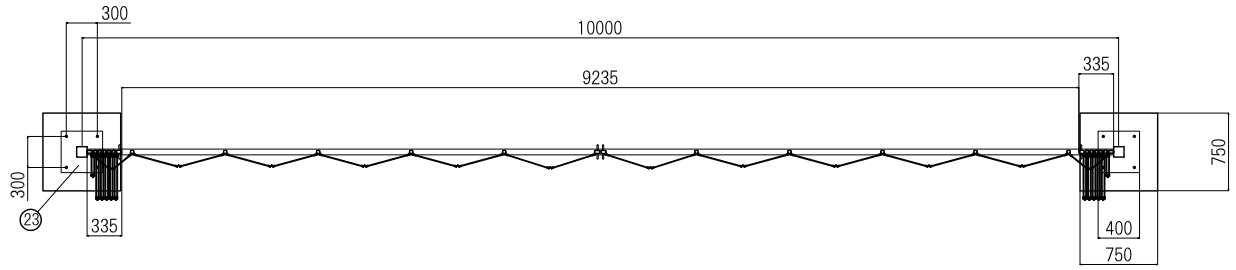

名 称	寸 法	数 量	備 考
1 柱(右)	□-3.2x100x100	1	
2 柱(左)	□-3.2x100x100	1	
3 中央走行棒(右)	□-1.6x50x30	1	マグネット付
4 中央走行棒(左)	□-1.6x50x30	1	落し棒付
5 固定棒	□-1.6x50x30	2	
6 走行棒	□-1.6x31x31	10	
7 梁	□-3.2x150x100	1	
8 レール	2.3x56x55	4	
9 標準パネル	435x2850	20	上部エキスバンドメタル 下部アルミ複合板
10 瀬戸	360x1750	1	アルミ複合板
11 調整パネル	225x2850	4	上部エキスバンドメタル 下部アルミ複合板
12 クランプ用コ字ブラケット	4.5x40x50	4	単クランプ付
13 ワイヤー通し金具	φ12x45x50	4	
14 取手	φ13x55wx190L	4	
15 鍍金具	4.5x55x40	1	
16 落し棒	φ18x800	5	
17 アンカーボルト	3/4x800	2	4本溶接組立
18 基礎ブロック	750x750x850	2	コンクリート強度FC21~
19 フレ止めワイヤー	8mm	1	
20 固定ブラケット	4.5x40x60	4	
21 ベースプレート	12x400x400	2	
22 タッセル掛け	φ7	4	
23 丸落し受け管	φ27.2x70L	5	
24 緩地・控え単管	φ48.8	4	
25 ジョイントプレート	9x600x300	2	
26			
27			

日進建機株式会社

型 格	PARTS NO.	材 質	MATERIAL	数 量	QTY
名 称	NAME パネルゲート PS99W型 全体図				
図 番	DRAWING NO.				

尺 度	SCALE 1:50	作 成 日	DATE 15.04.16
承認	検 査	設 計	製 図
APPROVED	CHECK	DESIGN	DRAWN

MARK	REVISER	RECORD	DATE	PERSON	APPROVED
記号	変更事項	日付	変更者	承認	

