


A

B

C

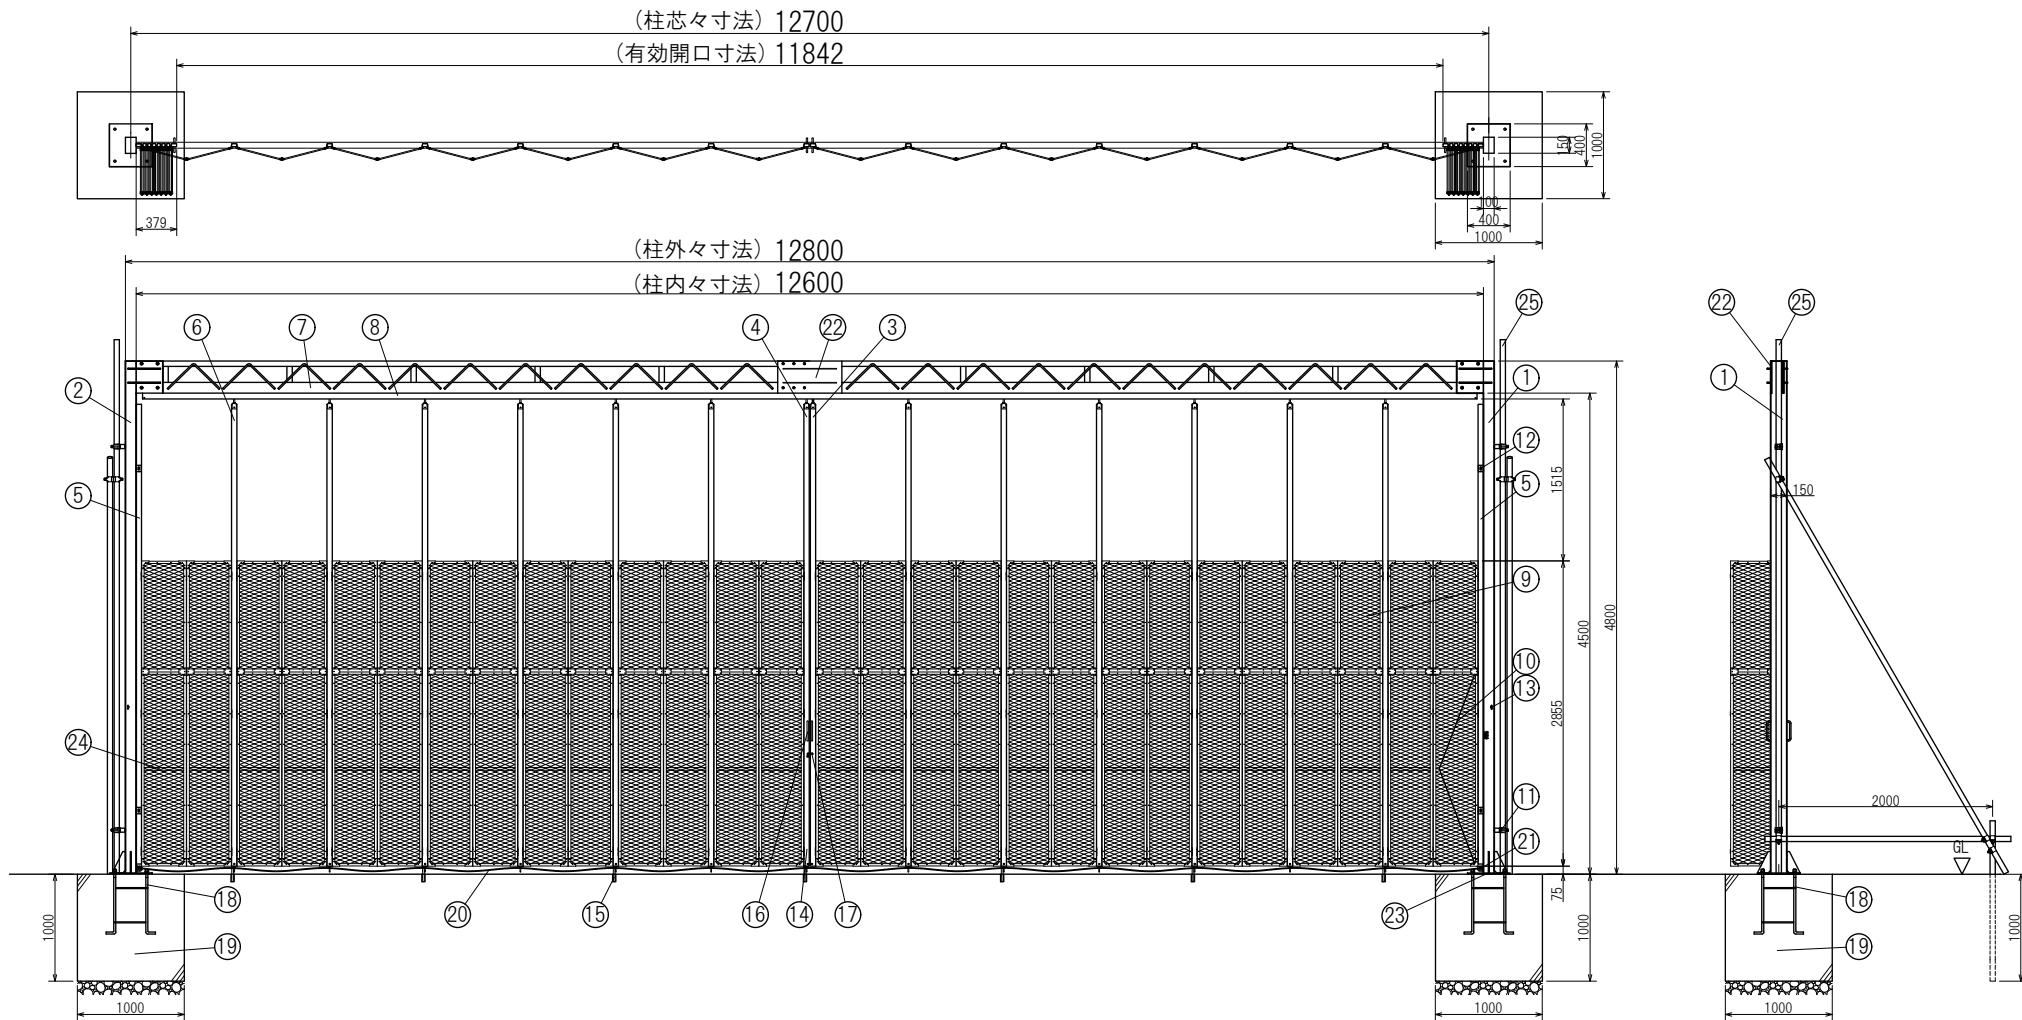

名称	寸法	数量	備考
1 柱 (右)	□-t3.2x150x100	1	
2 柱 (左)	□-t3.2x150x100	1	
3 中央走行棒(右)	□-t1.6x50x30	1	マグネット付
4 中央走行棒(左)	□-t1.6x50x30	1	落し棒付
5 固定棒	□-t1.6x50x30	2	
6 走行棒	□-t1.6x50x30	12	
7 梁	φ13.3x1020 φ13.2x1010	2	
8 レール	t2.3x56x55	6	
9 標準パネル	435x285	27	上・下エキスバンドメタル
10 潜戸パネル	360x175	1	エキスバンドメタル
11 クラン用コ字ブラケット	t4.5x40x50	4	
12 固定ブラケット	4.5x40x60	4	
13 タッセル掛け	φ7	4	
14 落し棒	φ19x600	7	
15 丸落し受けツボ	φ27.2x70L	7	

名称	寸法	数量	備考
16 取手	φ13x55wx190L	4	φ13x55wx190L
17 鍍金具	t4.5x55x40	1	
18 アンカーボルト	3/4	2	
19 基礎ブロック	1000x1000x1000	2	コンクリート強度F C21-
20 フレ止めワイヤー	8mm	1	
21 ワイヤー通し金具	t6xφ12x45x50	4	φ12x45x50
22 ジョイントプレート	t9x600x300	2	
23 ベースプレート	12x400x400	2	
24 中間補強材	25x385	27	
25 縦地・控え単管	φ48.6		別途

日進建機株式会社				型格	PARTS NO.	材質	MATERIAL	数量	QTY
				名	パネルゲート PM126型 全体図				
尺度	SCALE	1:50	作成日	DATE	15.04.17				
承認	検図	設計	製図	称					
APPROVED	CHECK	DESIGN	DRAWN	図番	DRAWING NO.				

