


(柱芯々寸法) 13700  
(有効開口寸法) 12391

(柱外々寸法) 13700  
(柱内々寸法) 13500

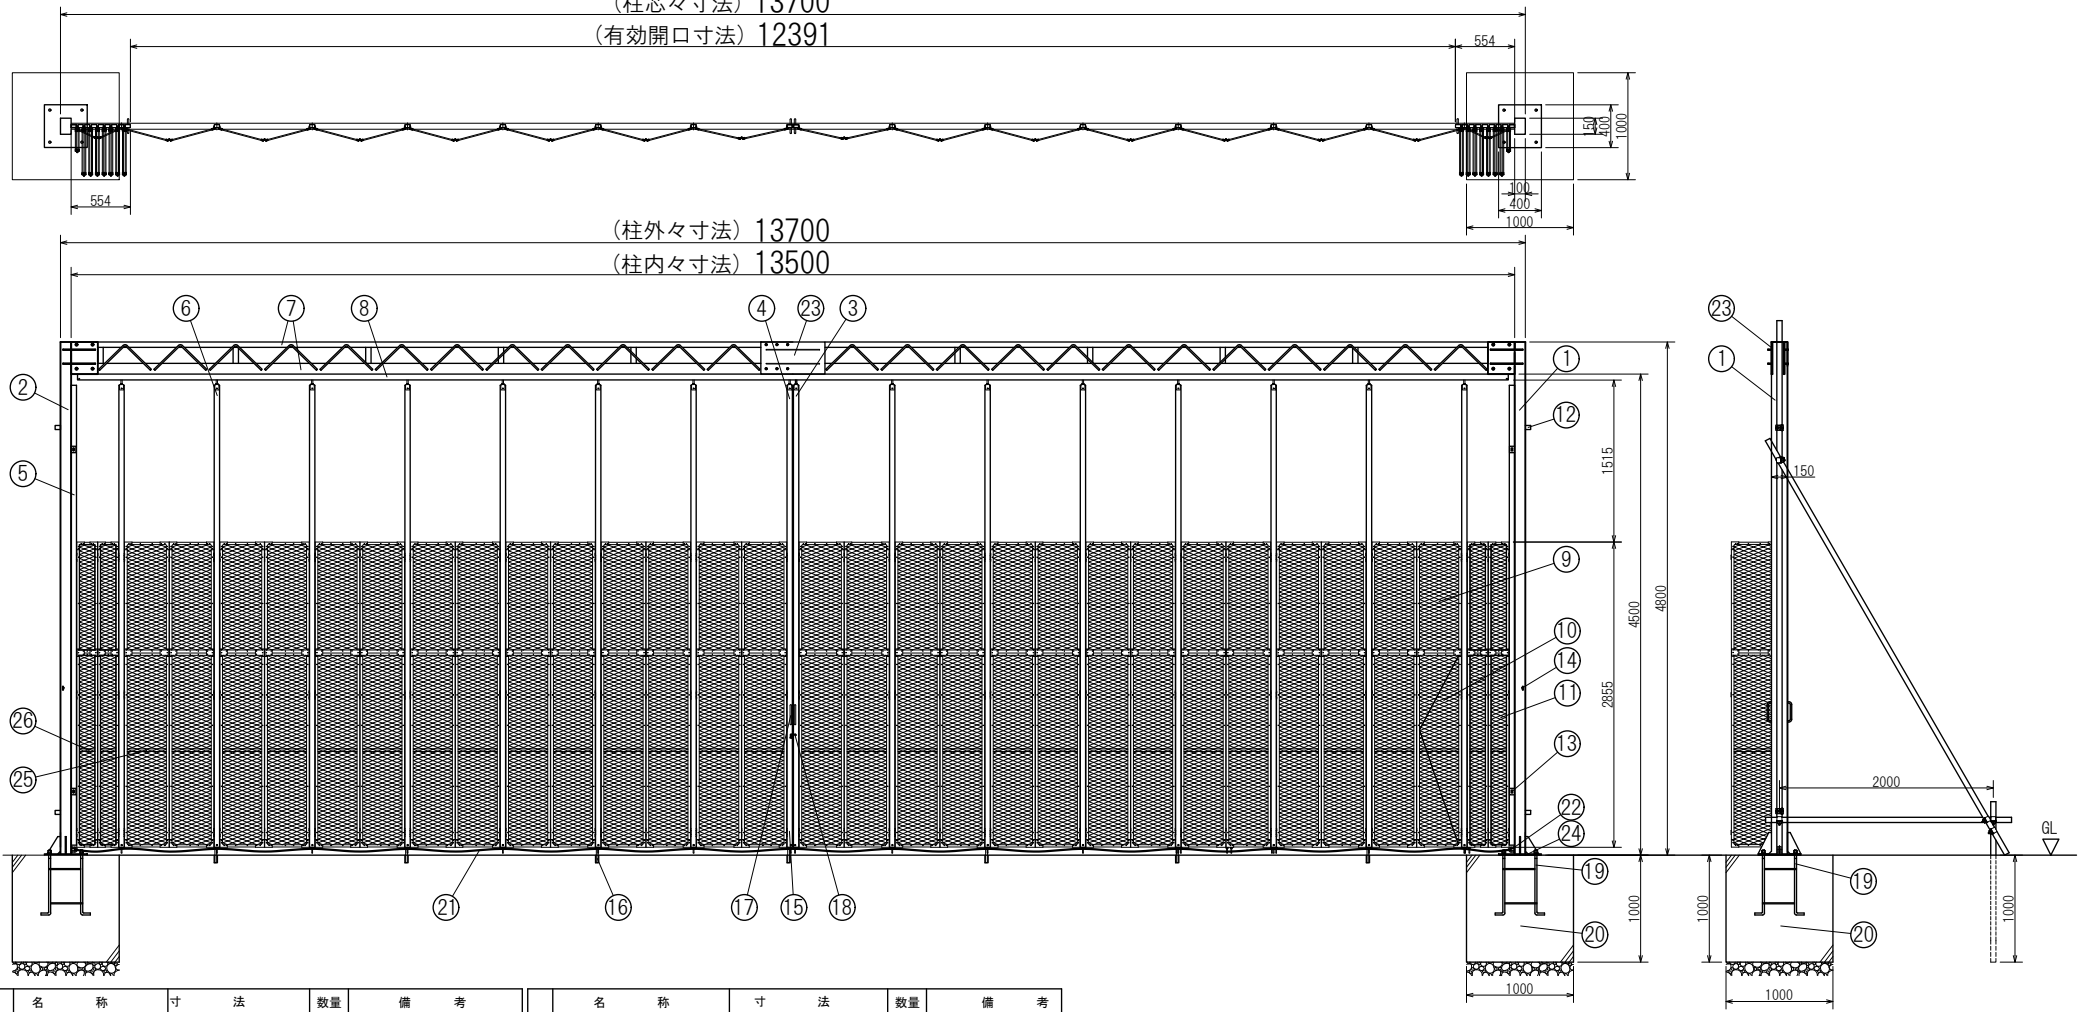

名称	寸法	数量	備考	名称	寸法	数量	備考
1 柱 (右)	□-t3. 2x150x100	1		16 丸落し受けツボ	φ27. 2x70L	7	
2 柱 (左)	□-t3. 2x150x100	1		17 取手	φ13x55wx190L	4	φ13x55wx190L
3 中央走行棒(右)	□-t1. 6x50x30	1	マグネット付	18 鍍金具	t 4. 5 x 55 x 40	1	
4 中央走行棒(左)	□-t1. 6x50x30	1	落し棒付	19 アンカーボルト	3/4	2	
5 固定棒	□-t1. 6x50x30	2		20 基礎ブロック	1000 x 1000 x 1000	2	コンクリート強度 F C21~
6 走行棒	□-t1. 6x50x30	14		21 フレ止めワイヤー	8mm	1	
7 梁	□-t3. 2x150x100 □-t3. 2x150x100	2		22 ワイヤーフック	t6xφ12x45x50	2	φ12x45x50
8 レール	t2. 3x56x55	6		23 ジョイントプレート	t9x600x300	2	
9 標準パネル	435x2850	27	上・下エキスバンドメタル	24 ベースプレート	12 x 400 x 400	2	
10 瀬戸パネル	360x1750	1	上・下エキスバンドメタル	25 中間補強材(標準パネル用)	25x385	27	
11 調整パネル	245x1750	1	上・下エキスバンドメタル	26 中間補強材(調整パネル用)	25x180	4	
12 クランプ用コ字ブラケット	t4. 5x40x50	4					
13 固定ブラケット	4. 5 x 40 x 60	4					
14 タッセル掛け	φ7	4					
15 落し棒	φ19x600	7					

日進建機株式会社

尺度 SCALE 1:50	作成日 DATE 15.06.11	承認 APPROVED	検図 CHECK	設計 DESIGN	製図 DRAWN
柴田					

型格 PARTS NO. NAME <b>パネルゲート PM135型 全体図</b>	材質 MATERIAL	数量 QTY
図番 DRAWING NO.		

