


(柱芯々寸法) 14550
(有効開口寸法) 13291

(柱外々寸法) 14700
(柱内々寸法) 14400

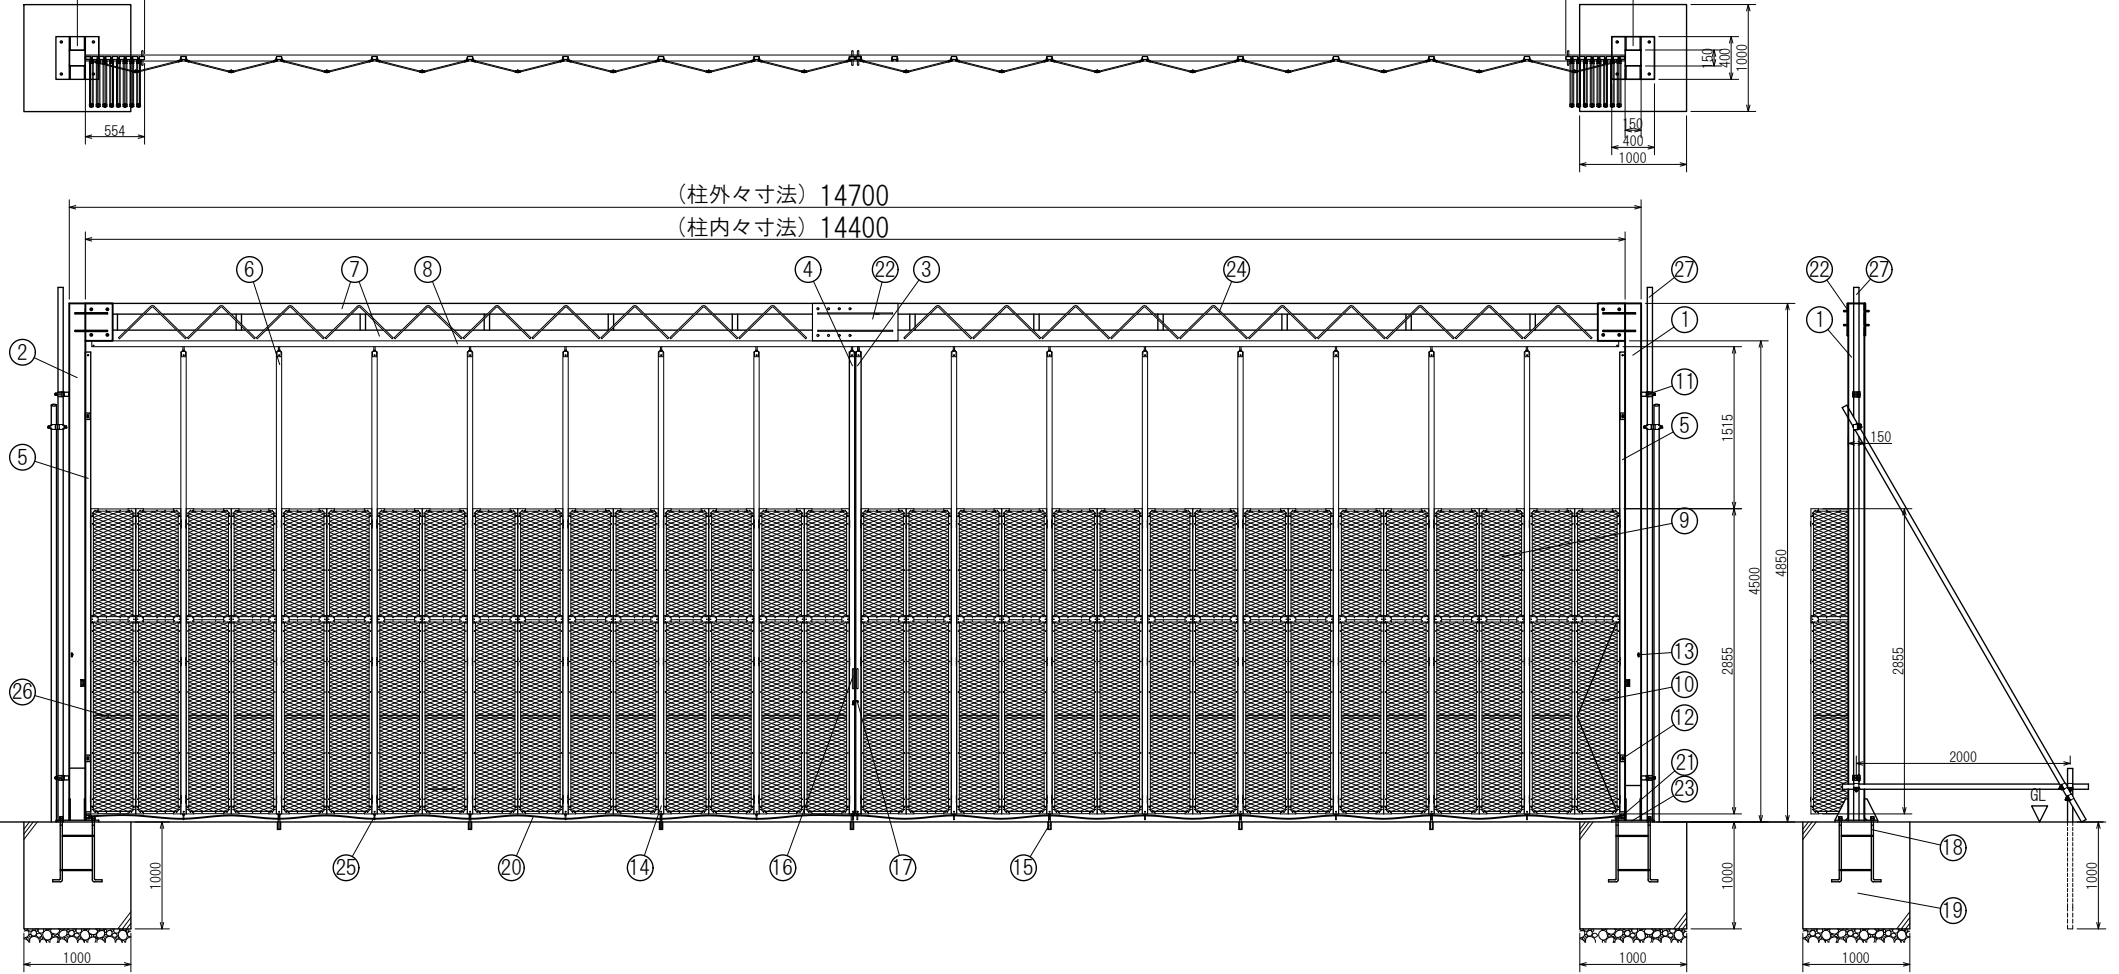

名称	寸法	数量	備考	名称	寸法	数量	備考
1 柱 (右)	□-4.5x150x150	1		16 取手	φ13x55wx190L	4	
2 柱 (左)	□-4.5x150x150	1		17 鍵金具	t 4.5 x 55 x 40	1	
3 中央走行棒(右)	□-1.6x50x30	1	マグネット付	18 アンカーボルト	3/4	2	
4 中央走行棒(左)	□-1.6x50x30	1	落し棒付	19 基礎ブロック	1000 x 1000 x 1000	2	コンクリート強度F C21~
5 固定棒	□-1.6x50x30	2		20 フレ止めワイヤー	8mm	1	
6 走行棒	□-1.6x50x30	14		21 ワイヤー通し金具	t6xφ12x45x50	2	φ12x45x50
7 梁	□-2.3x100x100 □-3.2x100x100	2		22 ジョイントプレート	t9x800x350	2	
8 レール	t2.3x56x55	6		23 ベースプレート	16 x 400 x 400	2	
9 標準パネル	435x2850	31	エキスバンドメタル	24 ラチス	13x450x450	40	
10 潜戸パネル	360x1750	1	エキスバンドメタル	25 フレ止めワイヤーリング		16	
11 クランプ用コ字ブラケット	t4.5x40x50	4		26 中間補強材	25x385	31	
12 框固定金具	4.5 x 40 x 60	4		27 縦地・控え単管	φ48.6		別途
13 タッセル掛け	φ7	4					
14 落し棒	19φ	7					
15 丸落し受けツボ	φ27.2x70L	7					

日進建機株式会社

尺度 SCALE 1:50	作成日 DATE 16.05.20	承認 CHECK	検図 DESIGN	製図 DRAWN
名称 NAME <p style="text-align: center; font-weight: bold;">パネルゲート PM144型 全体図</p>		材質 MATERIAL		数量 QTY
図番 DRAWING NO.				

