


A

B

C

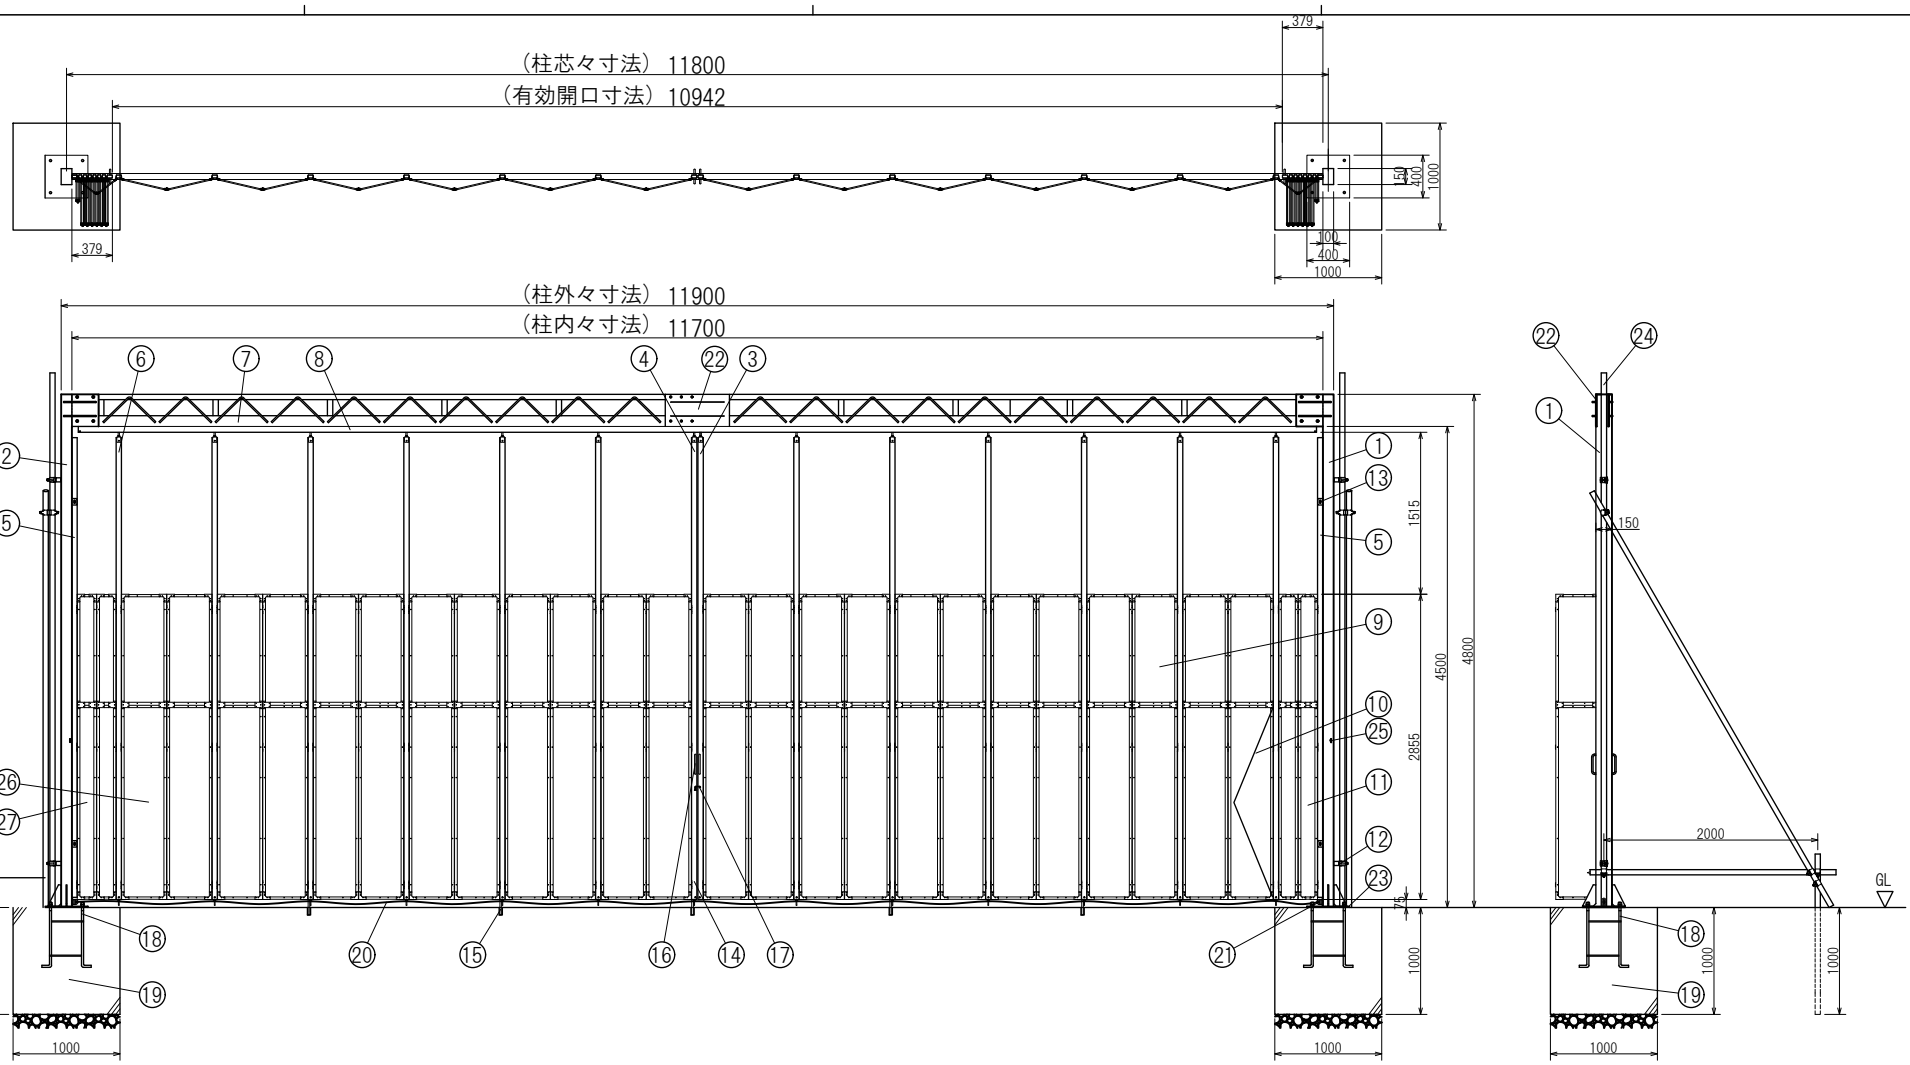

名称	寸法	数量	備考	名称	寸法	数量	備考
1 柱 (右)	□-3. 2x150x100	1		16 取手	φ13x55wx190L	4	φ13x55wx190L
2 柱 (左)	□-3. 2x150x100	1		17 鍵金具	t 4.5 x 55 x 40	1	
3 中央走行棒 (右)	□-1. 6x50x30	1	マグネット付	18 アンカーボルト	3/4	2	
4 中央走行棒 (左)	□-1. 6x50x30	1	落し棒付	19 基礎ブロック	1000 x 1000 x 1000	2	コンクリート強度F C21~
5 固定棒	□-1. 6x50x30	2		20 フレ止めワイヤー	8mm	1	
6 走行棒	□-1. 6x50x30	12		21 ワイヤー通し金具	t6xφ12x45x50	4	φ12x45x50
7 梁	□-2. 3x10x90 □-3. 2x10x100	2		22 ジョイントプレート	t9x600x300	2	
8 レール	t2. 3x56x55	6		23 ベースプレート	12 x 400 x 400	2	
9 標準パネル	435x2850	23	上・下パネル各12枚	24 敷地・控え単管	φ48. 6	4	
10 潜戸パネル	360x1750	1	上・下パネル各1枚	25 タッセル掛け	φ7	4	
11 調整パネル	225x2850	4	上・下パネル各2枚	26 中間補強材 (標準パネル用)	25x385	23	
12 クランプ用コ字ブラケット	t4. 5x40x50	4		27 中間補強材 (調整パネル用)	25x385	4	
13 固定ブラケット	4. 5 x 40 x 60	4					
14 落し棒	φ19x600	5					
15 丸落し受けツボ	φ27. 2x70L	5					

日進建機株式会社

尺度	SCALE 1:50	作成日	DATE 15. 04. 17	型名	PARTS NO.	材質	MATERIAL	数量	QTY
				<p style="font-size: 1.1em;">パネルゲート PP117型 全体図</p>					
承認	検図	設計	製図	図番					
APPROVED	CHECK	DESIGN	DRAWN	DRAWING NO.					

