


A

B

C

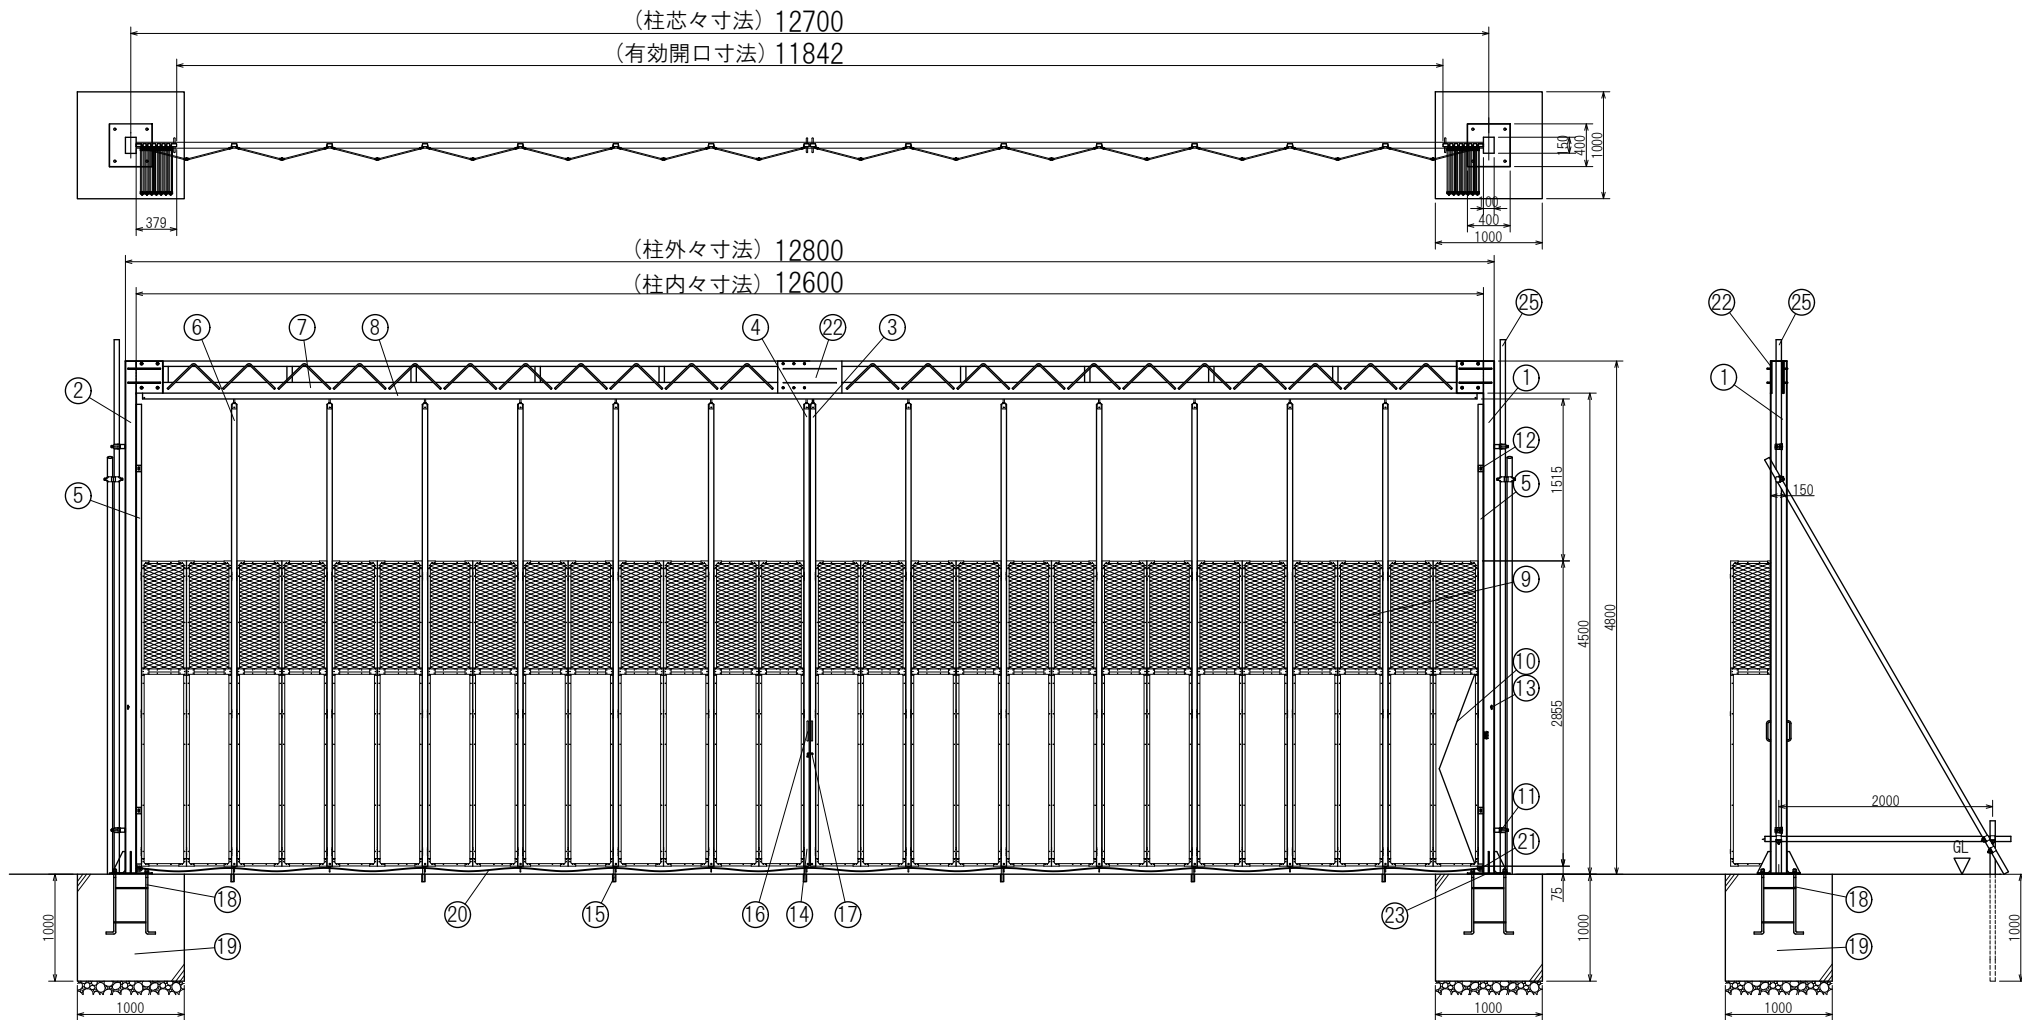

名称	寸法	数量	備考	名称	寸法	数量	備考
1 柱 (右)	□-t3.2x150x100	1		16 取手	φ13x55wx190L	4	φ13x55wx190L
2 柱 (左)	□-t3.2x150x100	1		17 鍍金具	t 4.5 x 55 x 40	1	
3 中央走行棒(右)	□-t1.6x50x30	1	マグネット付	18 アンカーボルト	3/4	2	
4 中央走行棒(左)	□-t1.6x50x30	1	落し棒付	19 基礎ブロック	1000 x 1000 x 1000	2	コンクリート強度F C21ー
5 固定棒	□-t1.6x50x30	2		20 フレ止めワイヤー	8mm	1	
6 走行棒	□-t1.6x50x30	12		21 ワイヤー通し金具	t6xφ12x45x50	4	φ12x45x50
7 梁	φ43.3x1020 φ43.2x10150	2		22 ジョイントプレート	t9x600x300	2	
8 レール	t2.3x56x55	6		23 ベースプレート	12 x 400 x 400	2	
9 標準パネル	435x2850	27	上:エネスレ/ドナドナ 下:アルミ複合板	24 中間補強材	25x385	27	
10 潜戸パネル	360x1750	1	上:エネスレ/ドナドナ 下:アルミ複合板	25 縦地・控え単管	φ48.6		別途
11 クラン用コ字ブラケット	t4.5x40x50	4					
12 固定ブラケット	4.5 x 40 x 60	4					
13 タッセル掛け	φ7	4					
14 落し棒	φ19x600	7					
15 丸落し受けツボ	φ27.2x70L	7					

日進建機株式会社

尺度 SCALE 1:50	作成日 DATE 15.04.17	承認 APPROVED	検図 CHECK	設計 DESIGN	製図 DRAWN
---------------------	-------------------------	----------------	-------------	--------------	-------------

型式 PARTS NO.	名称 NAME パネルゲート PS126型 全体図	材質 MATERIAL	数量 QTY
図番 DRAWING NO.			

