


1

2


3

4


A

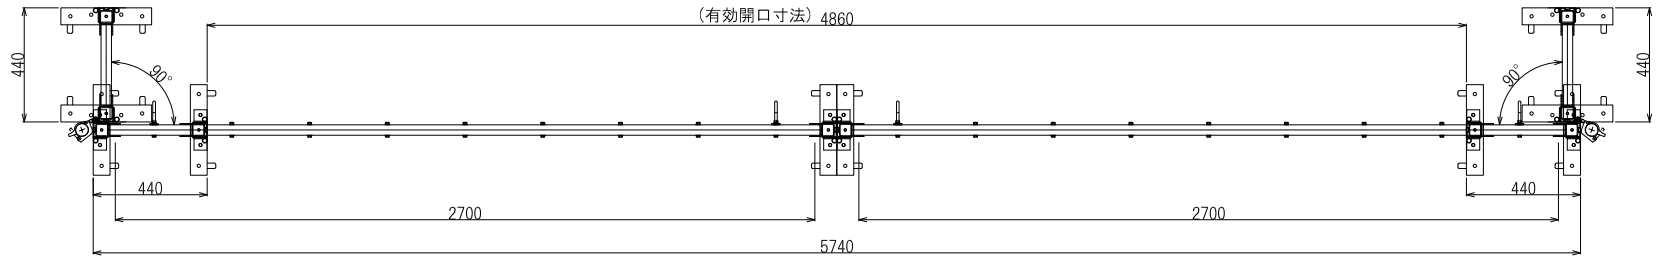

B

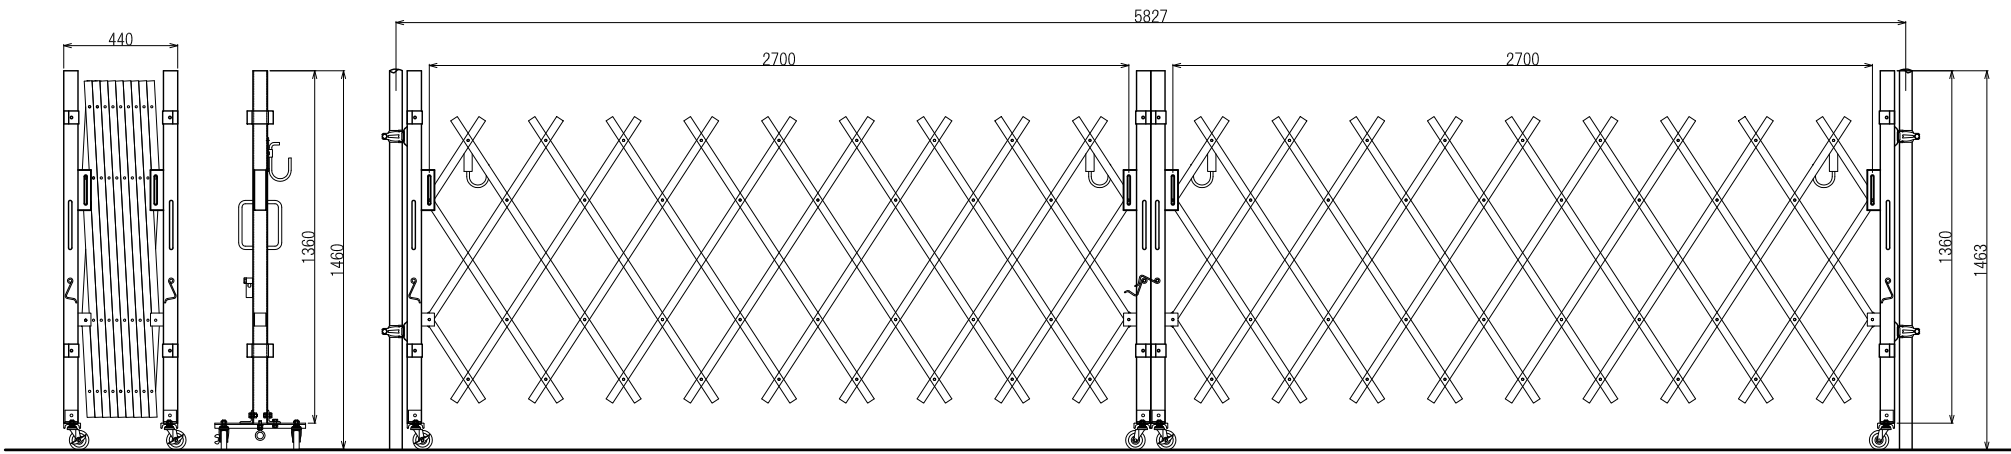

C

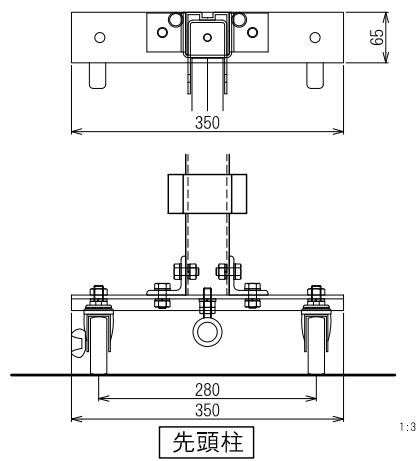

日進建機株式会社				規格	PARTS NO.	材質	MATERIAL	数量	QTY
				名 アルミ アコーディオンゲート AAL054N (27+27)					
尺度 SCALE 1:20 承認 APPROVED				作成日 DATE 17.08.28 検図 CHECK		設計 DESIGN		製図 DRAWN	
図番				DRAWING NO.					

