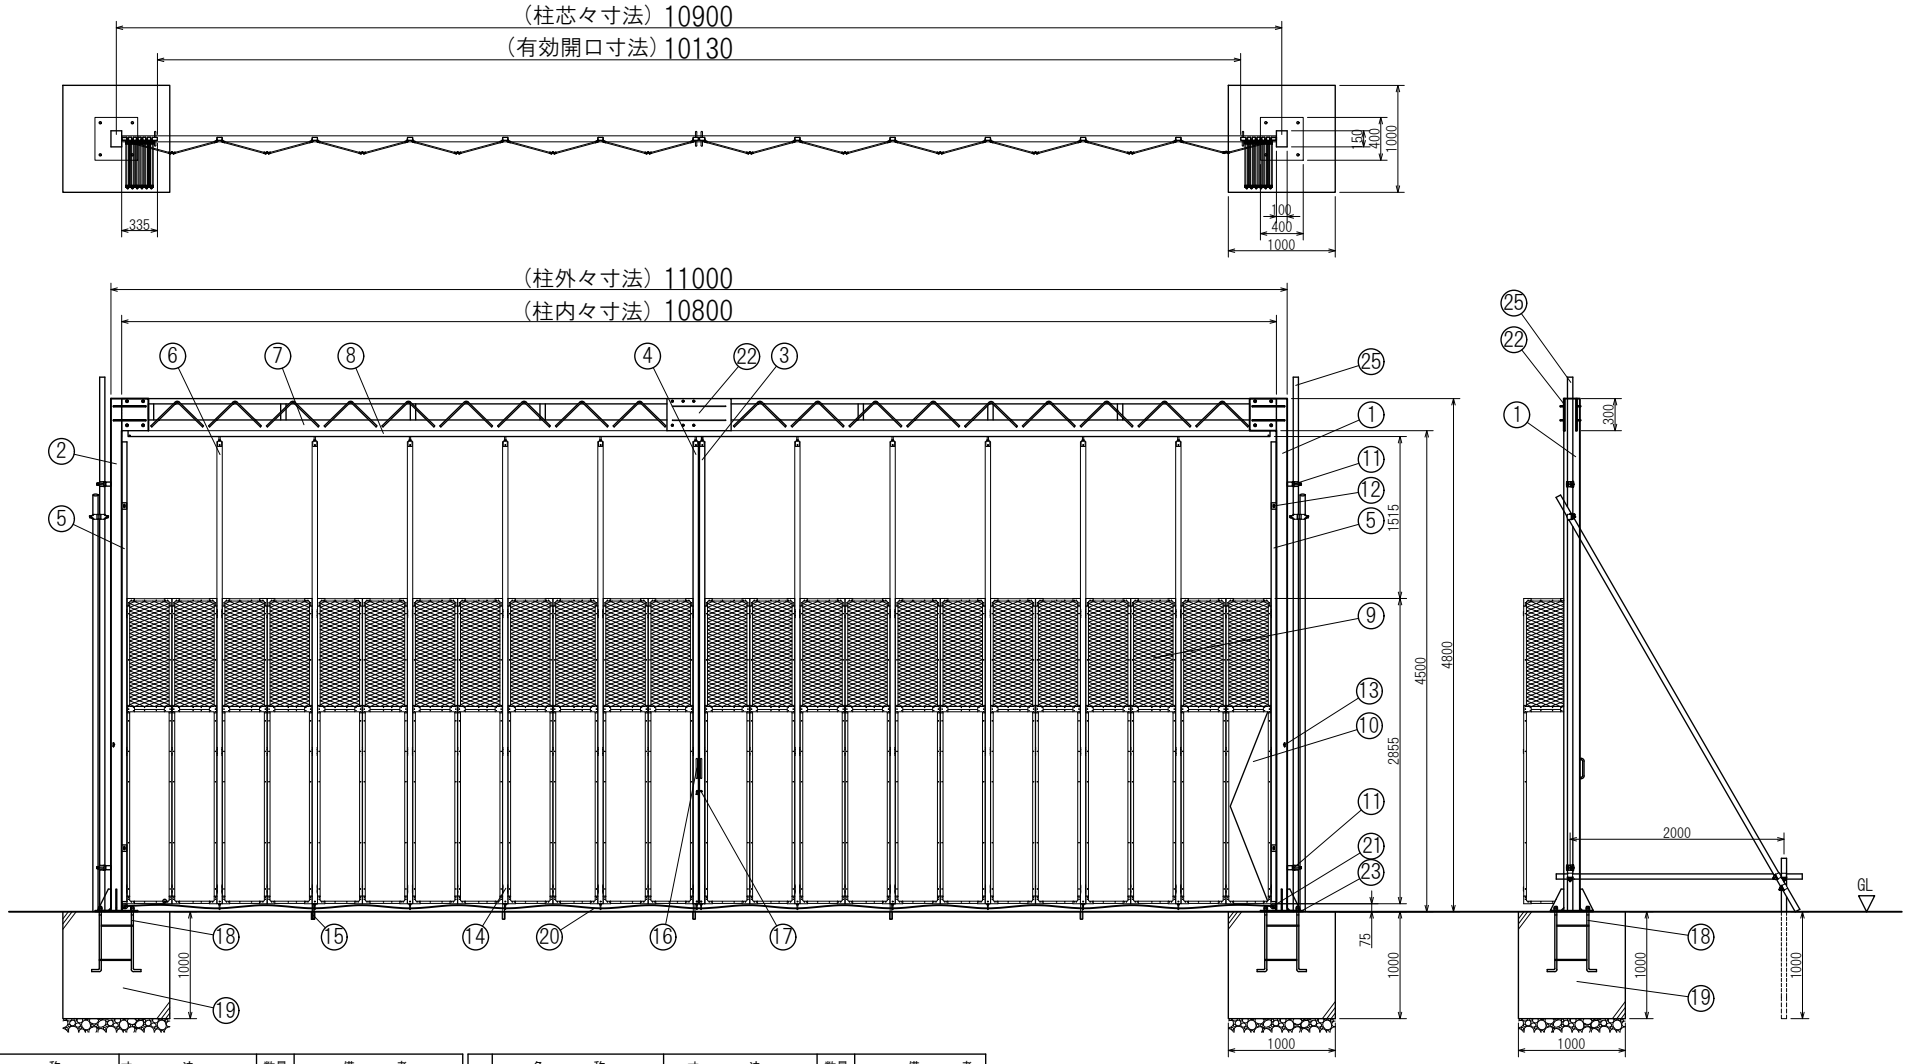

	名　　称	寸　　法	数量	備　　考
1	柱　(右)	□-t3.2x150x100	1	
2	柱　(左)	□-t3.2x150x100	1	
3	中央走行棒(右)	□-t1.6x50x30	1	マグネット付
4	中央走行棒(左)	□-t1.6x50x30	1	
5	固定棒	□-t1.6x50x30	2	
6	走行棒	□-t1.6x50x30	10	
7	梁	□-2.3x100x50 □-3.2x100x100	2	
8	レール	t2.3x56x55	5	
9	標準パネル	435x2850	23	上・エキスパンドメタル 下・アルミ複合板
10	潜戸パネル	360x1750	1	上・エキスパンドメタル 下・アルミ複合板
11	クランプ用コ字ブラケット	t4.5x40x50	4	
12	固定ブラケット	4.5 x 40 x 60	4	
13	タッセル掛け	⌀7	4	
14	落し棒	⌀19x600	5	
15	丸落し受けツボ	⌀27.2x70L	5	

	名　　称	寸　　法	数量	備　　考
16	取手	⌀13x55wx190L	4	⌀13x55wx190L
17	鍵金具	t 4.5 x 55 x 40	1	
18	アンカーボルト	3/4	2	
19	基礎ブロック	1000 x 1000 x 1000	2	コンクリート強度F C21～
20	フレ止めワイヤー	8mm	1	
21	ワイヤー通し金具	t6x⌀12x45x50	4	⌀12x45x50
22	ジョイントプレート	t9x600x300	2	
23	ベースプレート	12 x 400 x 400	2	
24	中間補強材	25x385	23	
25	縦地・控え単管	⌀48.6		

日進建機株式会社

尺度	SCALE 1:50	作成日	DATE 15.04.16
承認	検図	設計	製図
APPROVED	CHECK	DESIGN	DRAWN

型格	PARTS NO.	材質	MATERIAL	数量	QTY
名称	NAME パネルゲート PS108型　全体図				
図番	DRAWING NO.				

A-3