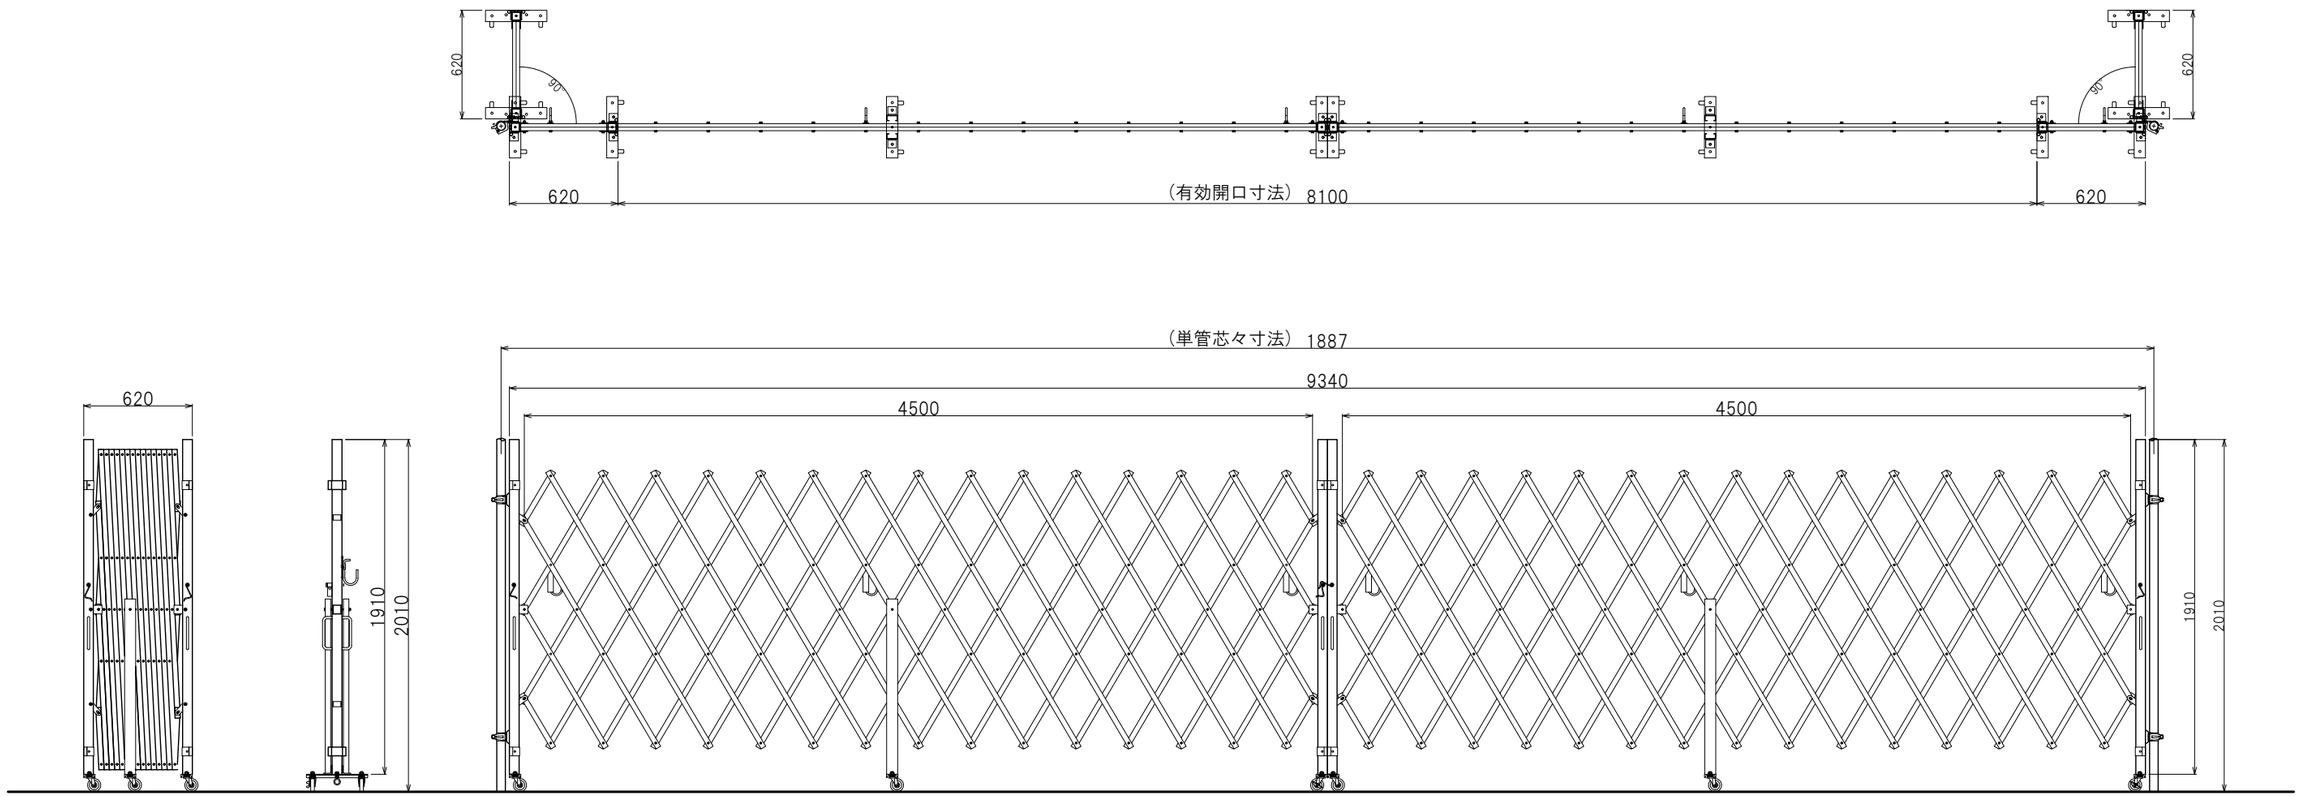

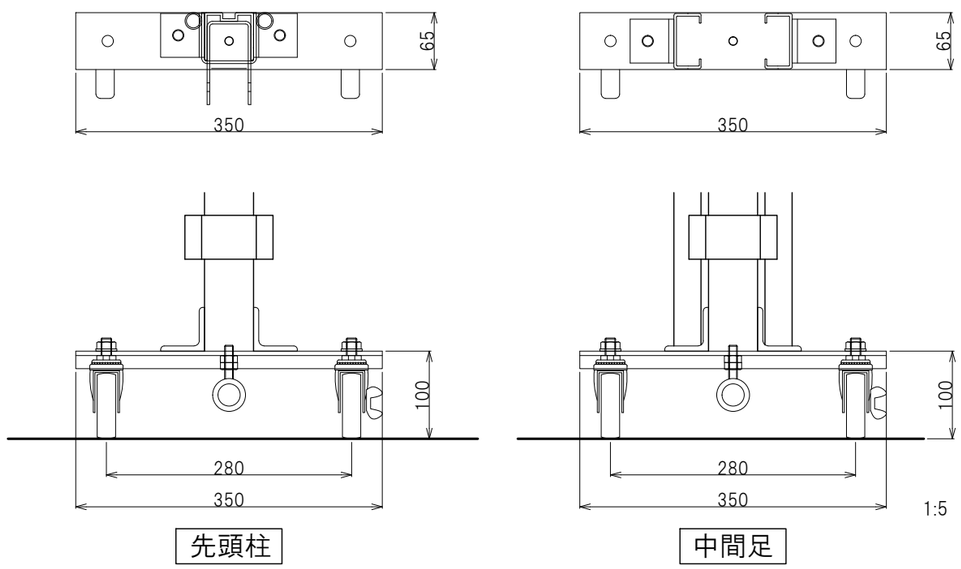

日進建機株式会社				型格 PARTS NO.	材質 MATERIAL / 数量 QTY
尺度 SCALE 1:35		作成日 DATE 17.08.28		名称 NAME	アルミ　アコーディオンゲート AAH090N(45+45)
承認	検図	設計	製図	図番 DRAWING NO.	
APPROVED 1:5	CHECK	DESIGN	DRAWN		

0 100 200 300mm

0 10 20 30 40 50 60 70 80 90 100 mm